


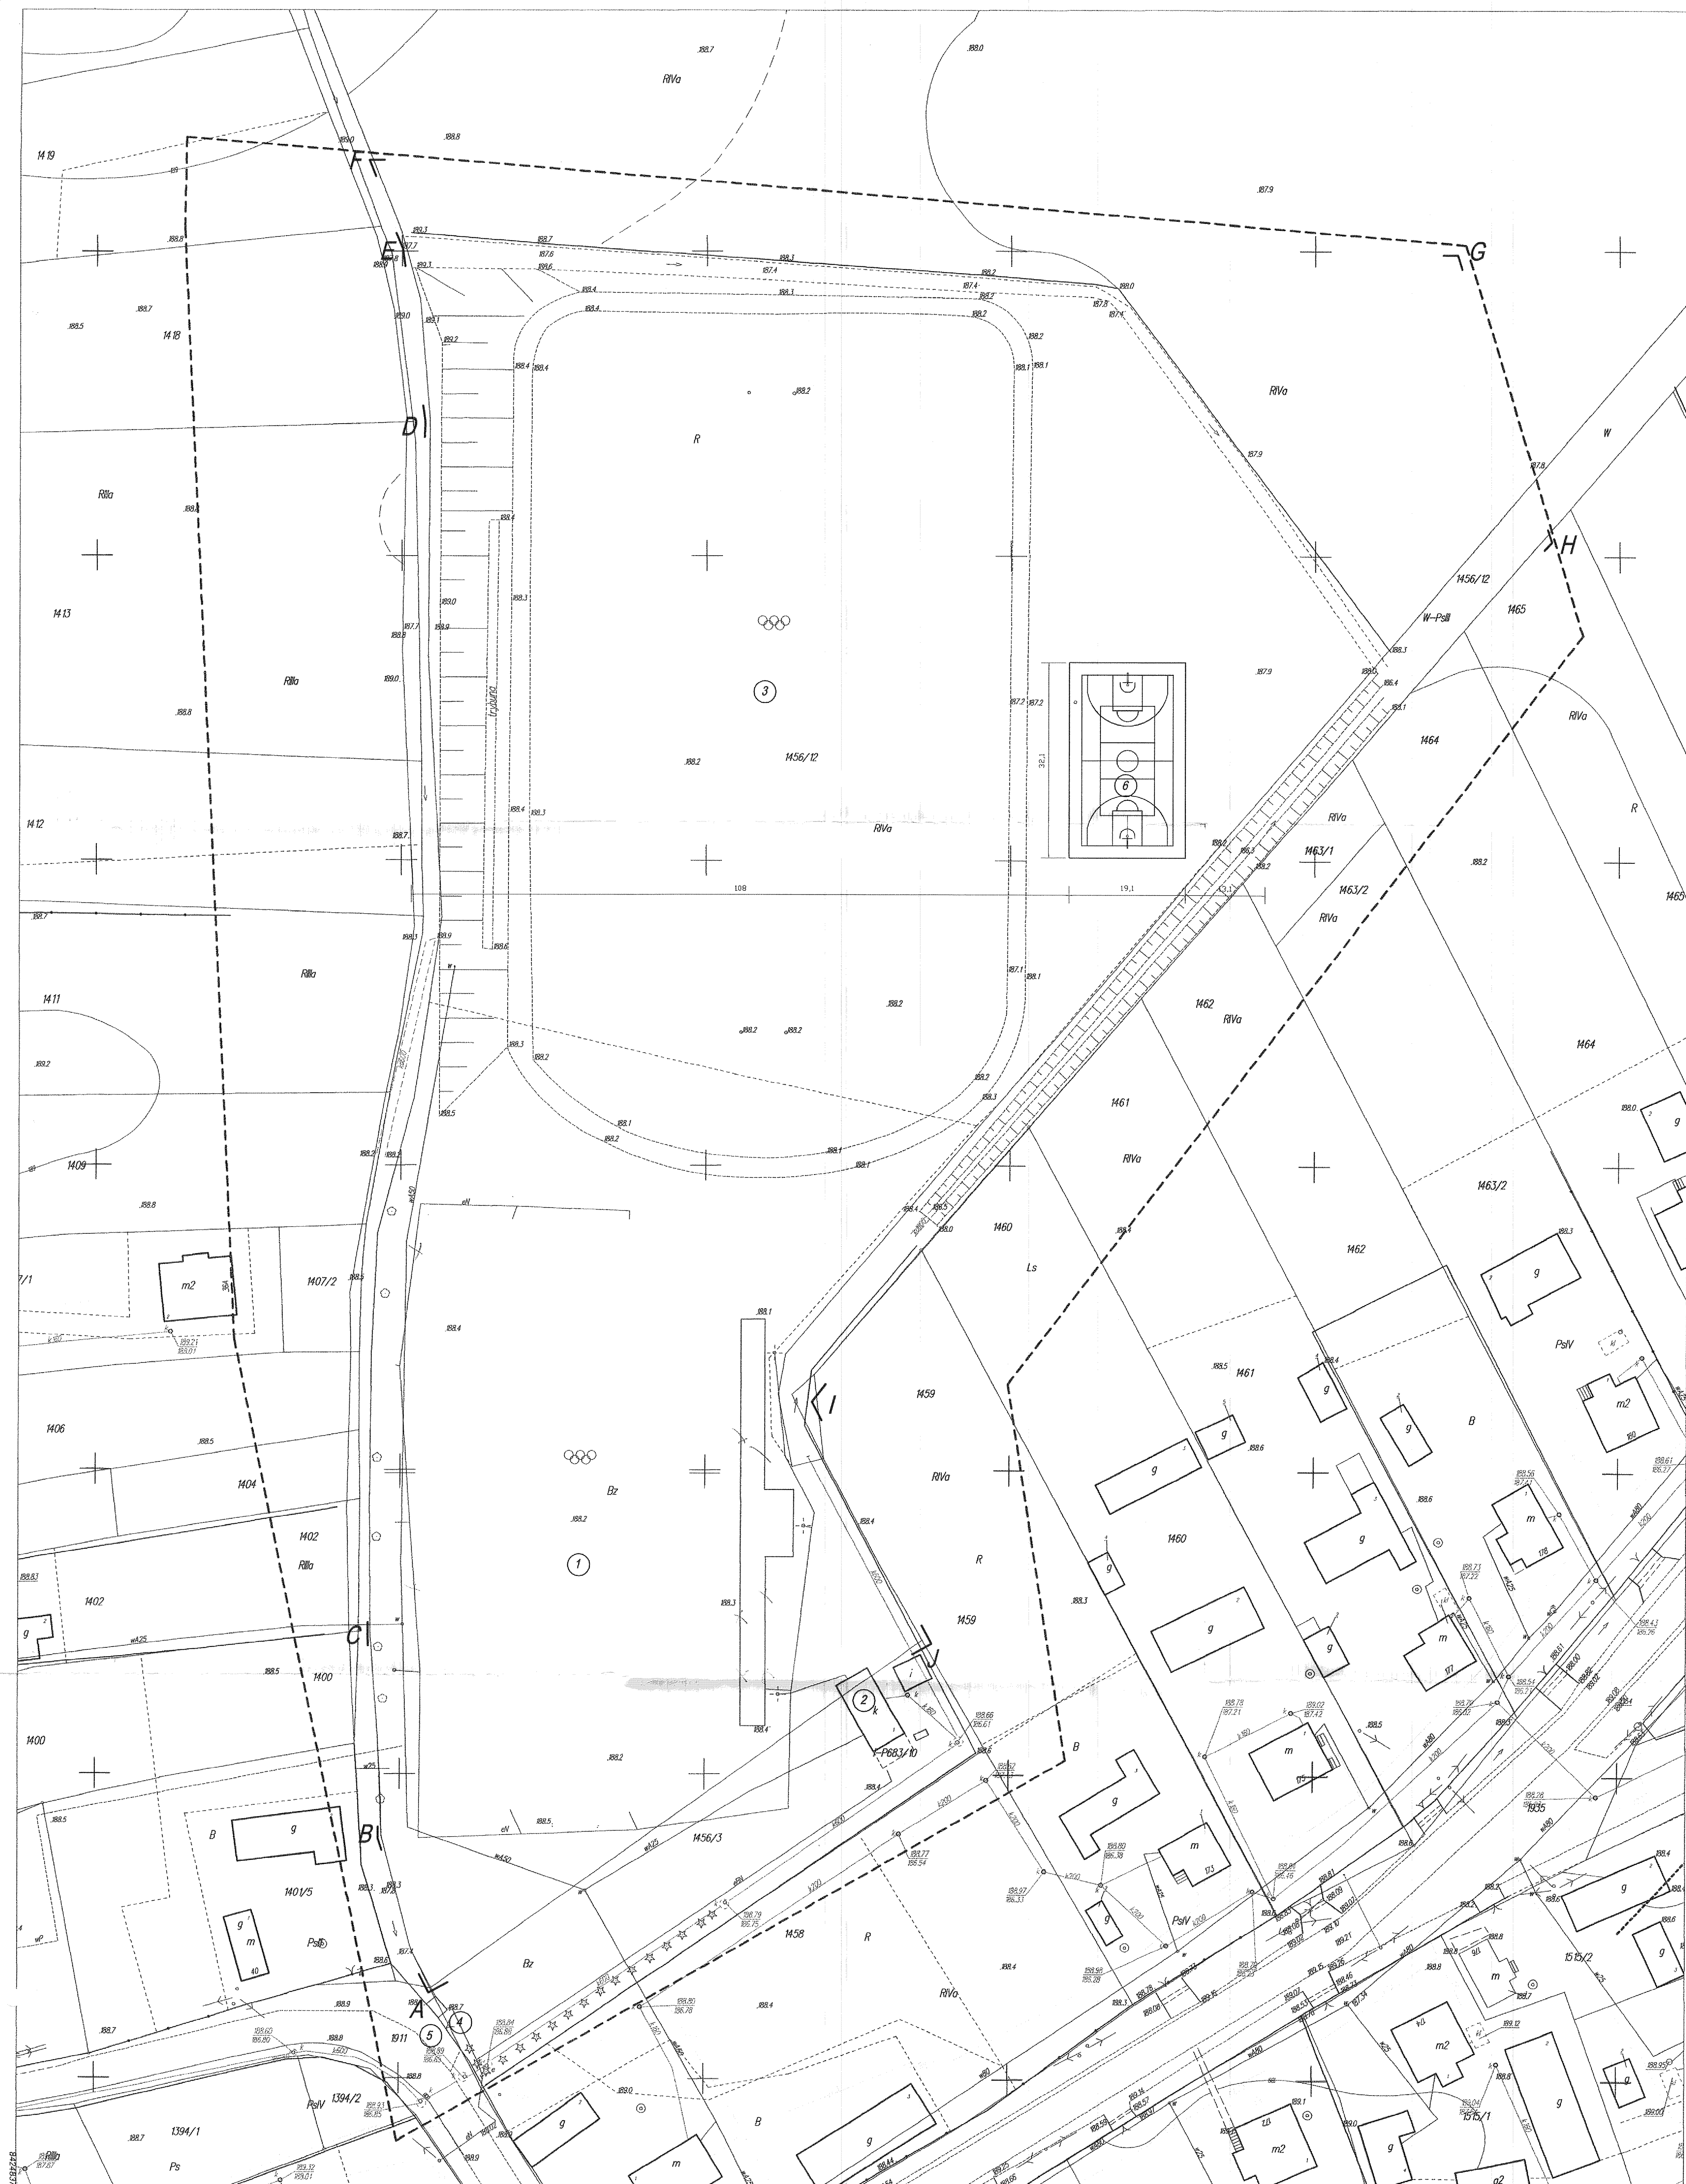

Mapa do celów projektowych
gm. Stubno obr. Stubno
skala 1:500
s. 8.122.11.24.3.3, 8.121.11.04.1.1

USŁUGI GEODEZYJNE
Tadeusz Kondratko
ul. Baranowskiego 1, 37-700 Pieniny
tel. (016) 670-20-16
REGON 650139720

Mapa wykonana dnia 20.07.11
w zakładzie inżynierskim

Mapa wykonana dla potrzeb w terenie innych
nie wskazanych na niniejszej mapie
urządzeń podziemnych, które nie były
wpisane do inwentaryzacji lub o których
brak informacji w dokumentach branżowych.

Obiekty budowlane, które zostały dołączone
do projektu, zostały uwzględnione w
dokumencie. Na planie (zob. 1) wskazano
na czerwonej linii granice terenów
mapy, które zostały uwzględnione
w projekcie.

25.07.11
(data)

STAROSTA PRZEMYSKI
POWIATOWY OŚRODEK
DOKUMENTACJI GEODEZYJNEJ
I KARTOGRAFICZNEJ
W obszarze oznaczonym linią czarną
dokonano aktualizacji treści mapy
zastępczej. Dokumenty z pomiaru
miejscowego przyjęto do zasobu powiatowego
w dniu 27.07.2011
i zainwentaryzowano pod nr
121.11-27/2011
Niniejsza mapa może służyć do
celów projektowych.
Projektowane obiekty budowlane
wymagające pozwolenia na budowę
podlegają wytyczeniu i inwentaryzacji
wykonanej przez państwową
urzędniczą służbę geodezyjną
z upr. SITA 121.11-27/2011
p-sj 27.07.2011
Reprezentacja: [signature]
mgr inż. [signature]
mgr inż. [signature]

Legenda:

- 1 - Istniejące boisko do piłki nożnej
 - 2 - Istniejący budynek szatniowy
 - 3 - Istniejące boisko do lekkiej atletyki
 - 4 - Istniejąca furka i brama wjazdowa
 - 5 - Istniejący szlak z drogi gminnej
 - 6 - Projektowane boisko wielofunkcyjne
- A-B-C-D - GRANICE ZAGOSPODAROWANIA TERENU

RYS.1. PROJEKT ZAGOSPODAROWANIA TERENU
działka nr 1456/12 obr. Stubno
SKALA 1:500