



BIEG GÓRNY

ZBROJENIE SCHODÓW  
POZ/0.1

SKALA 1:25

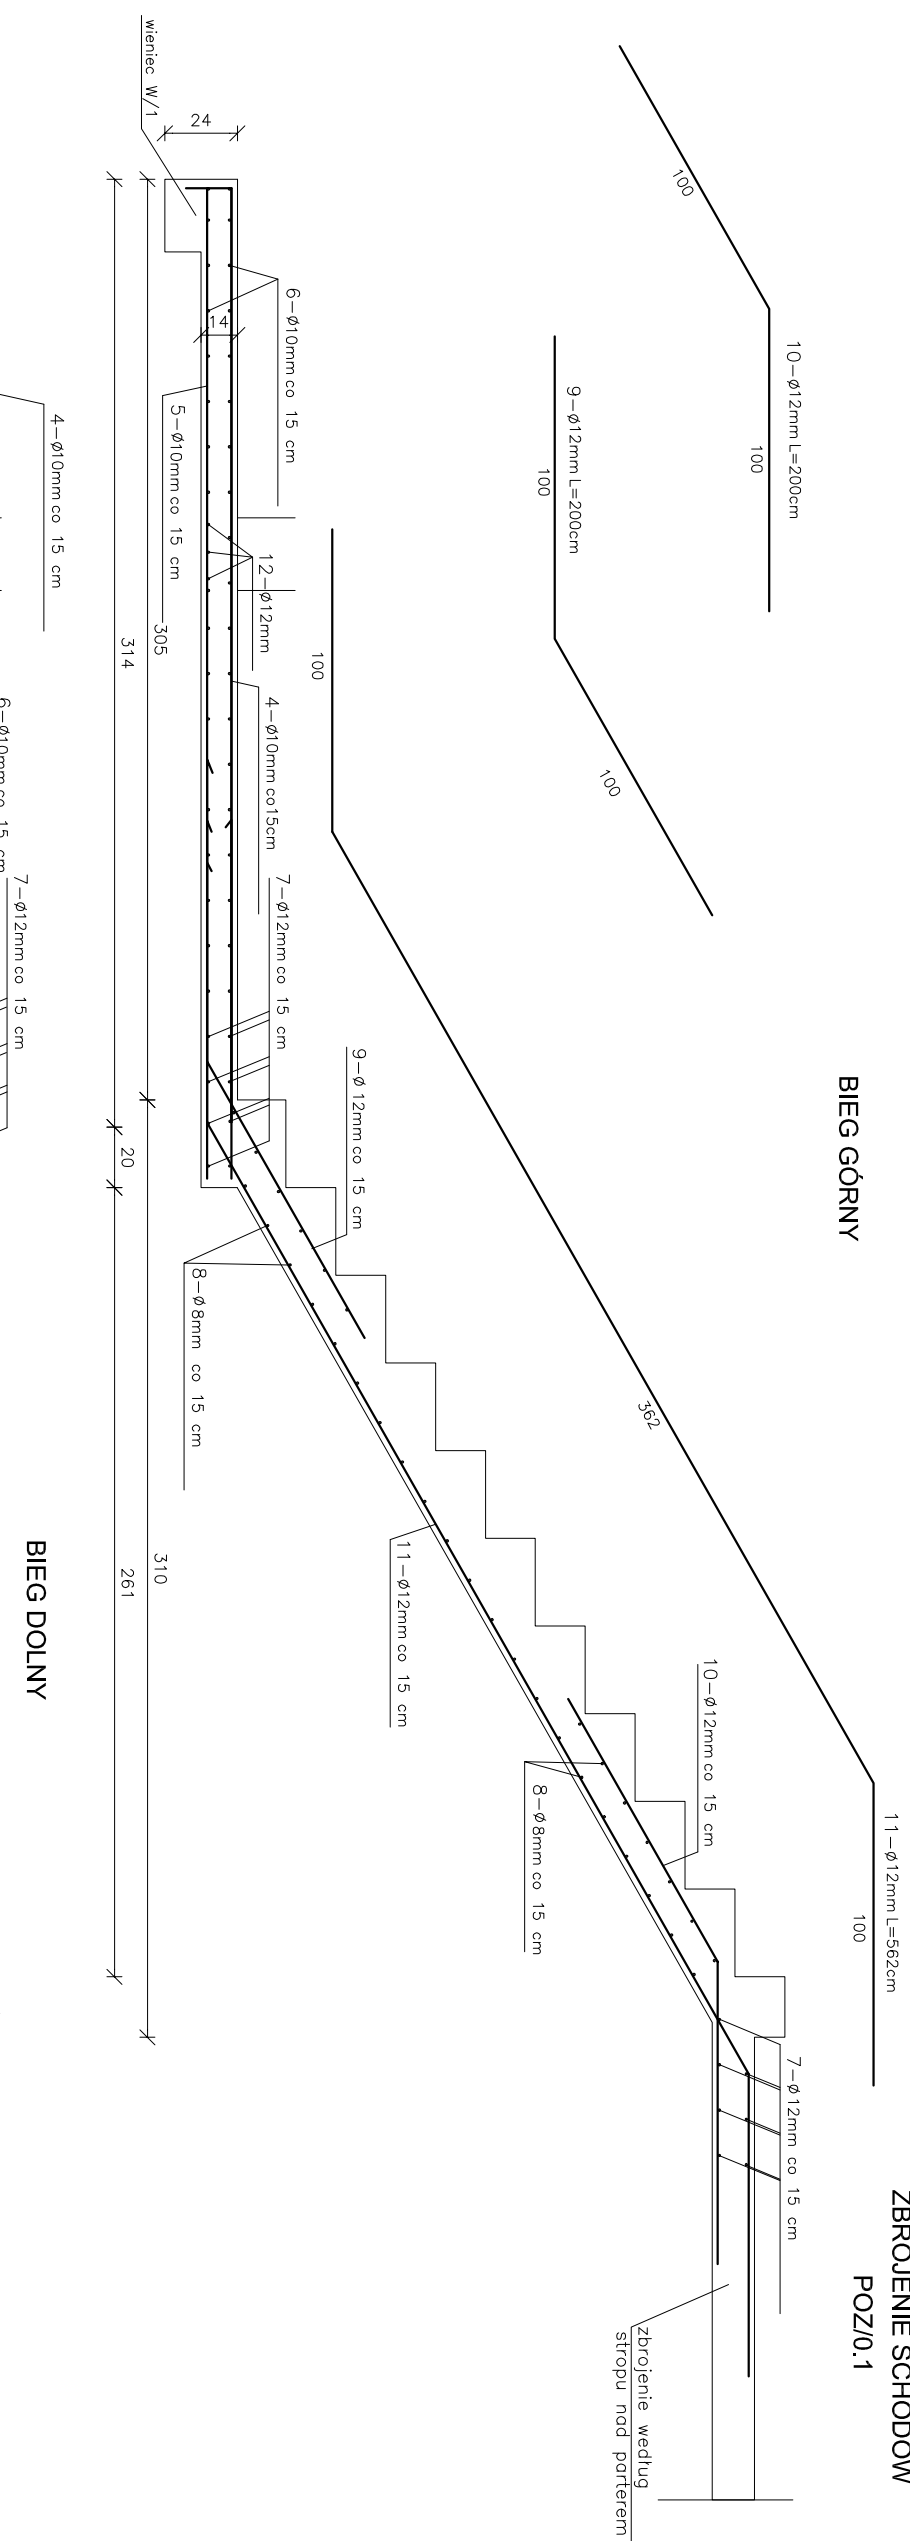

BIEG DOLNY

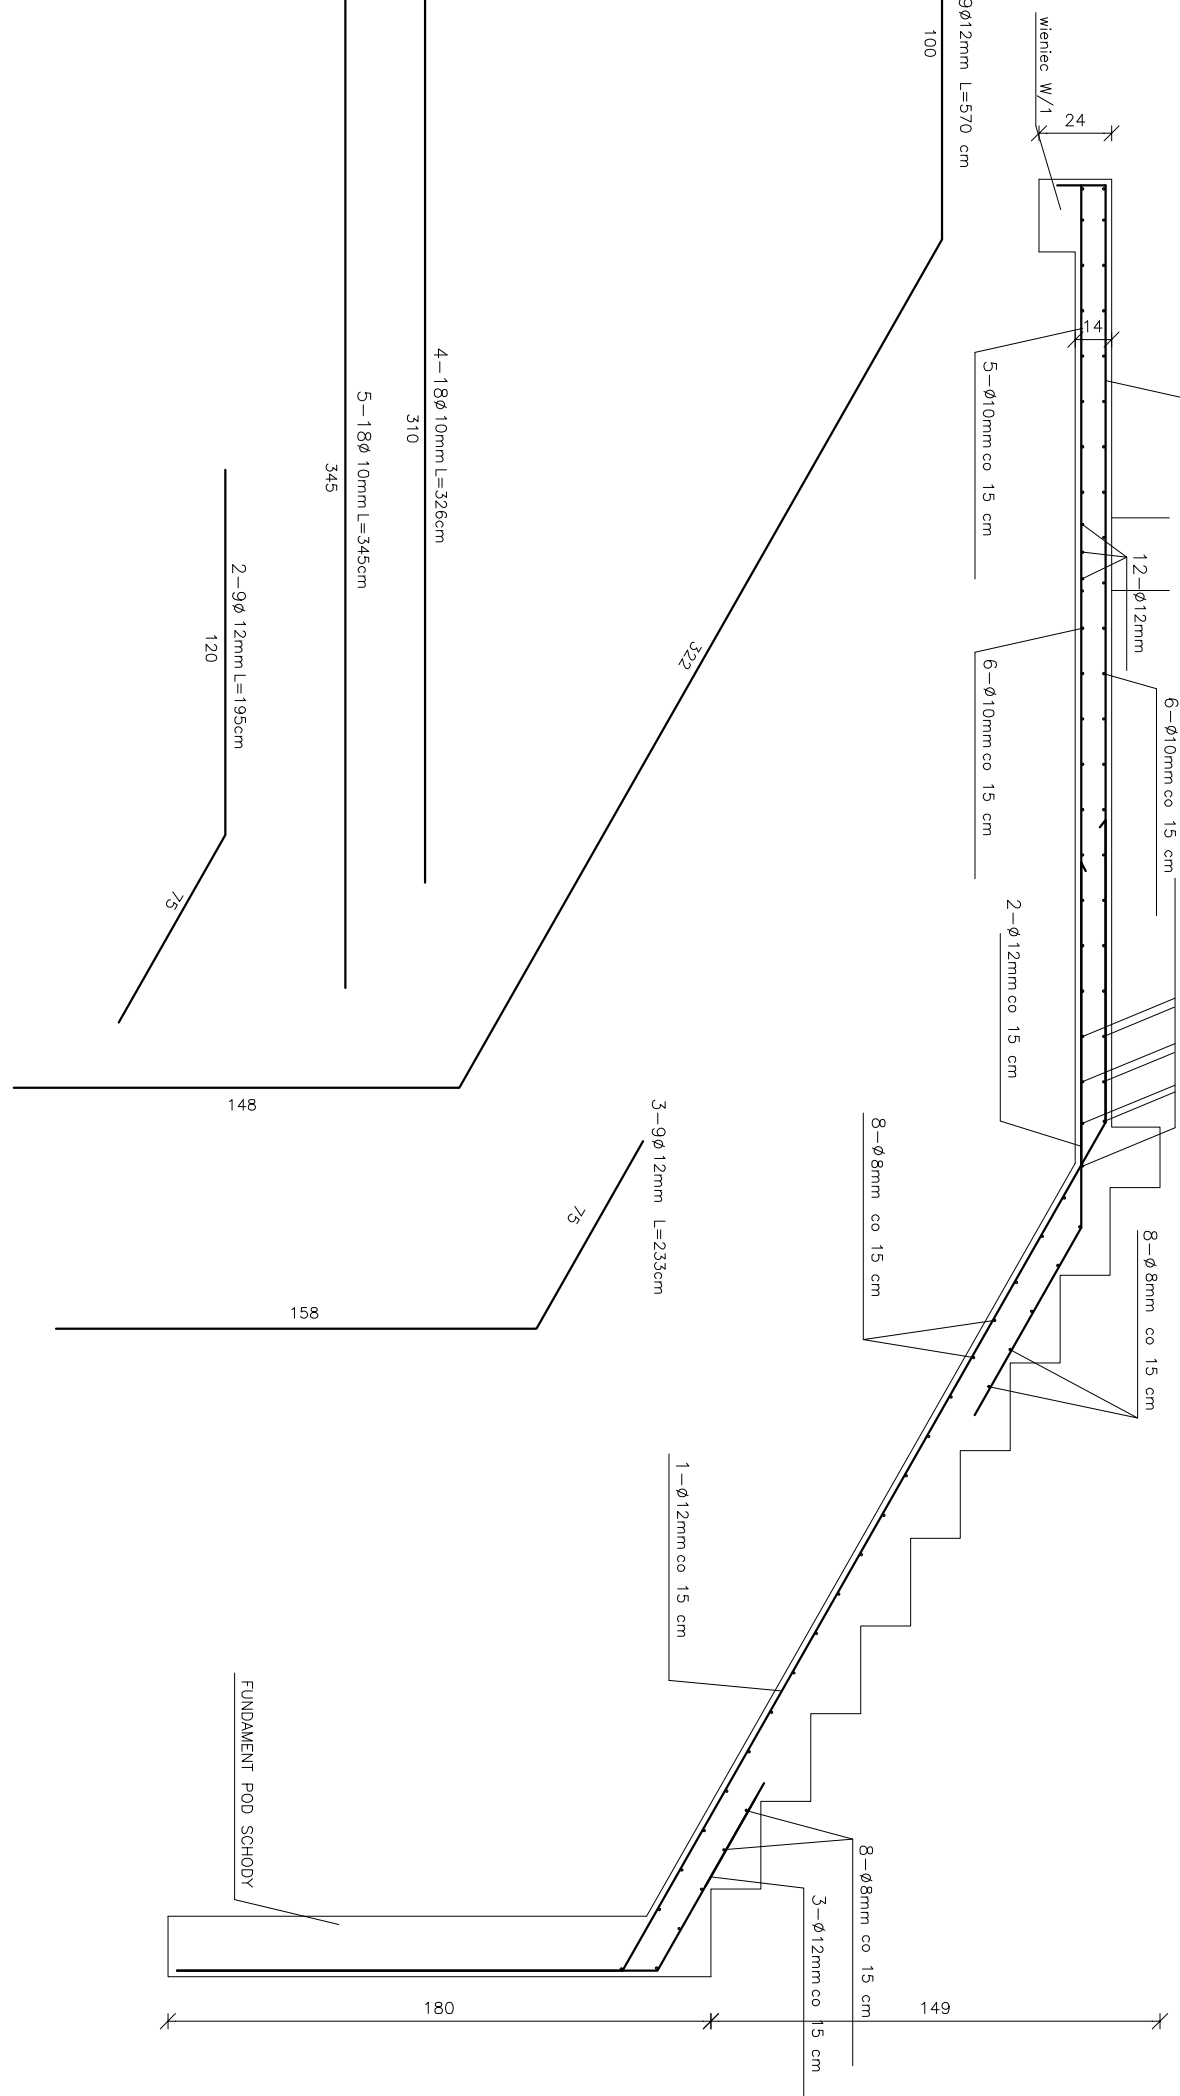

BUDYNEK WIEJSKIEGO OŚRODKA KULTURY  
PROJEKT ARCHITEKTONICZNO-BUDOWLANY  
działka nr 249/1, obręb 0005 Nakło  
jedn. ewid. 181309\_2 Stubno

PROJEKTANT:

mgr inż. Rafał Janowski  
PDK/0165/POOK/09  
spec. konstrukcyjno-budowlana

SPRAWDZAJĄCY

inż. Edward Kolodziejski  
15/7/4 z § 29 i § 6 ust. 1 pkt. 1  
Rozp. PKB/UA z 10.10.1962  
spec. konstrukcyjno-inżynierska

KONSTRUKCJA



Wsparcie inwestycji

adres biura: ul. Mostowa 2/1 piętro  
37-700 Przemysł, www.ridkon.pl

ZBROJENIE SCHODÓW  
POZ/0.1

6-K

GRUDZIEŃ 2016

- UWAGI:
- Beton konstrukcyjny: C20/25
  - Stal zbrojeniowa: A-IIIN
  - Otulina: 30mm
  - Zapewnić podparcie zbrojenia (dystanse)
  - Projekt rozpatrywać z pozostałymi branżami!