


PRZEKRÓJ NORMALNY

skala 1:50

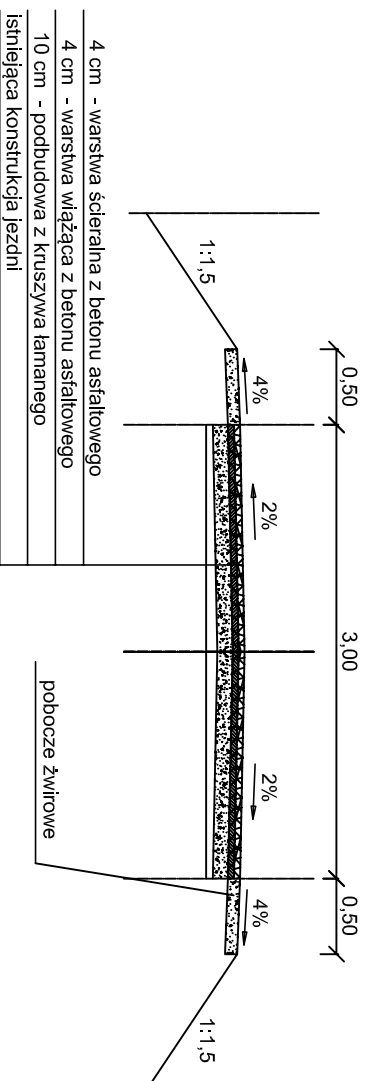

Temat	REMONT DROGI GMINNEJ W KALNIKOWIE	
Obiekt	Projekt wykonawczy	
Adres	dz. nr 1094 obr. Kalników	
Inwestor	Gmina Słubno	
Tytuł Rysunku	Przekrój normalny	
Opracował	mgr inż. Wojciech Franków	
Skala 1:50	data oprac.: wrzesień 2013	Nr rys.: 3