


W-3

W-4

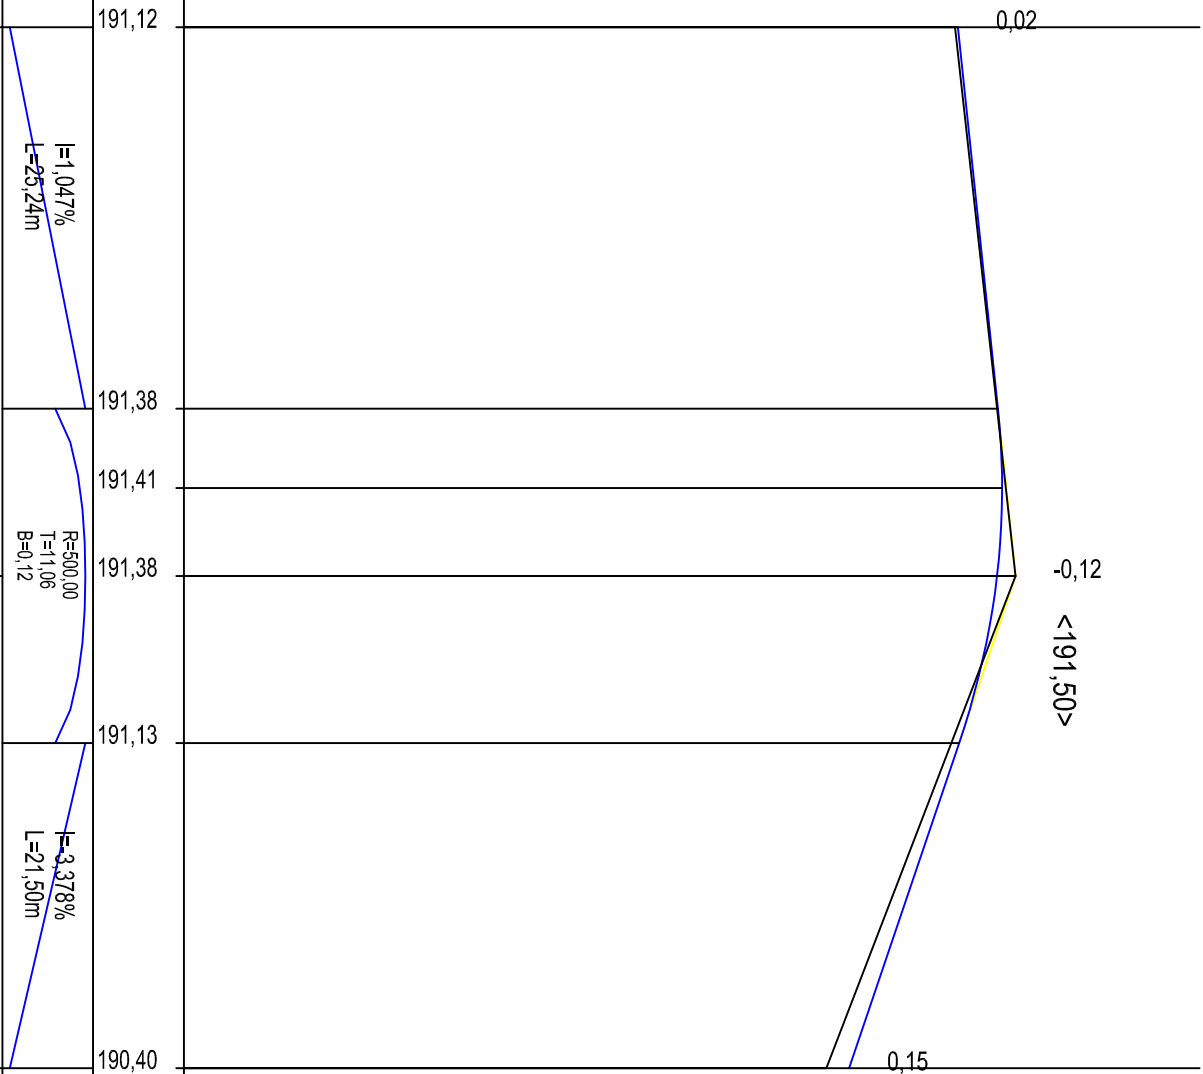

Skala pionowa 1:50
Skala pozioma 1:500

PP=186,00	
RZĘDNE NIWELEITY	191,12
ELEMENTY NIWELEITY	191,38
RZĘDNE TERENU	191,10
ELEMENTY TRASY W PLANIE	191,50
ODLEGŁOŚCI	0,00
KILOMETRY I HEKTOMETRY	0 0

Temat	PRZEBUDOWA DRÓG GMINNYCH	
Obiekt	Projekt wykonawczy	
Adres	dz. nr 645/4, 5/3, 5/16, 5/18, 5/23 obr. Nakło	
Inwestor	Gmina Stubno	
Tytuł Rysunku	Profil podłużny W3-W4	
Opracował	mgr inż. Wojciech Frankow	
Skala 1:50/500	data oprac.: marzec 2012	Nr rys.: 4