


Przekroje konstrukcyjne

skala 1:10

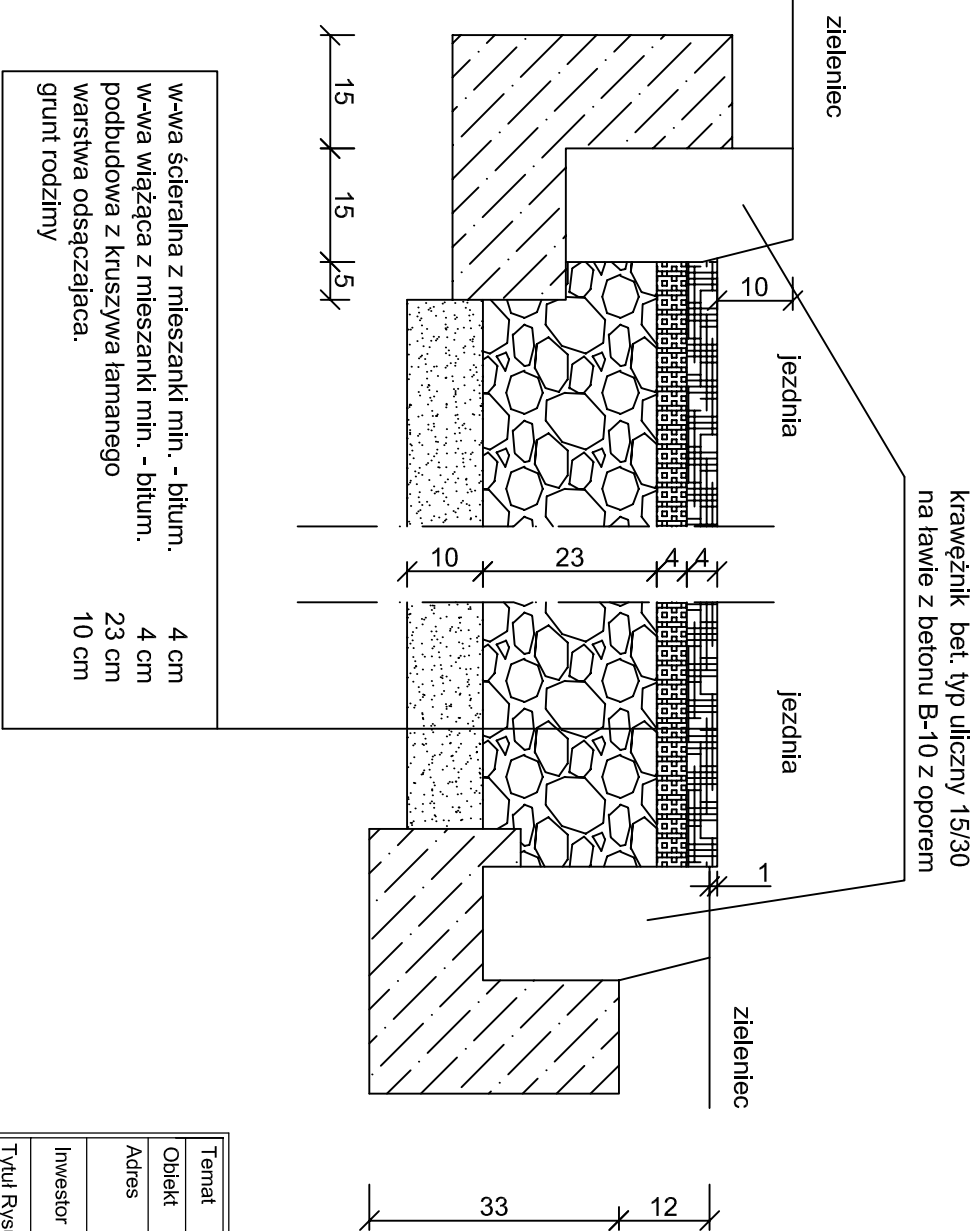

Temat	PRZEBUDOWA DRÓG GMINNYCH		
Obiekt	Projekt wykonawczy		
Adres	dz. nr 645/4, 5/3, 5/16, 5/18, 5/23 obr. Nakło		
Inwestor	Gmina Słubno		
Tytuł Rysunku	Przekroje konstrukcyjne		
Opracował	mjr inż. Wojciech Franków		
Skala 1:10	data oprac.: marzec 2012	Nr rys.: 8	