


Skala pionowa 1:50  
Skala pozioma 1:500

PP=187,00

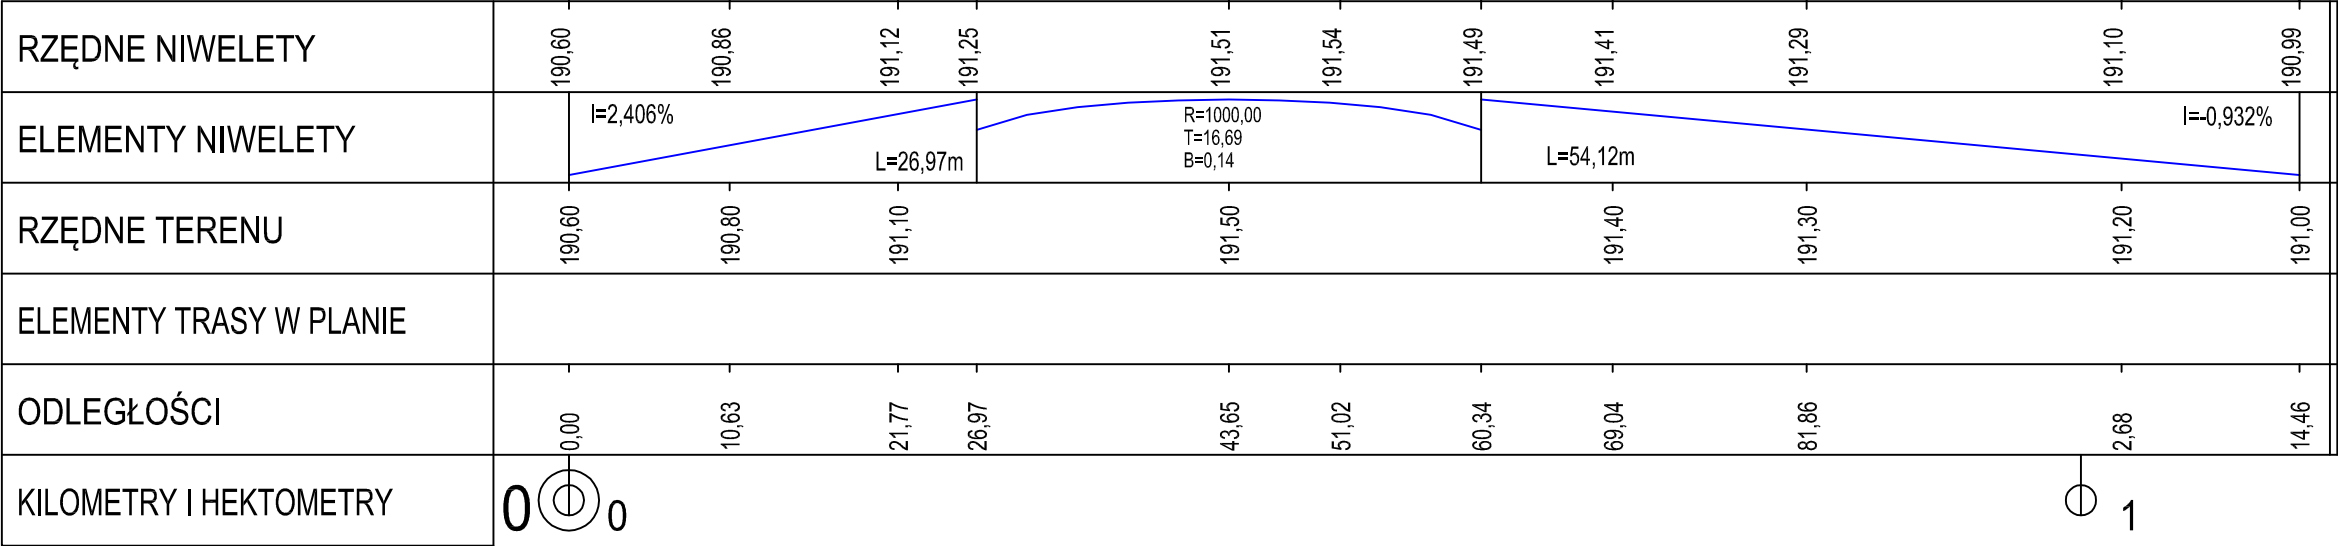

Temat	PRZEBUDOWA DRÓG GMINNYCH	
Obiekt	Projekt wykonawczy	
Adres	dz. nr 645/4, 5/3, 5/16, 5/18, 5/23 obr. Nakło	
Inwestor	Gmina Stubno	
Tytuł Rysunku	Profil podłużny W1-W6	
Opracował	mgr inż. Wojciech Franków	
Skala 1:50/500	data oprac.: marzec 2012	Nr rys.: 3