


Przekroje normalne

Skala 1:50

ODCINEK

W1 - W2- W3 - W6


W4 - W5 - W6 - W7 - W8

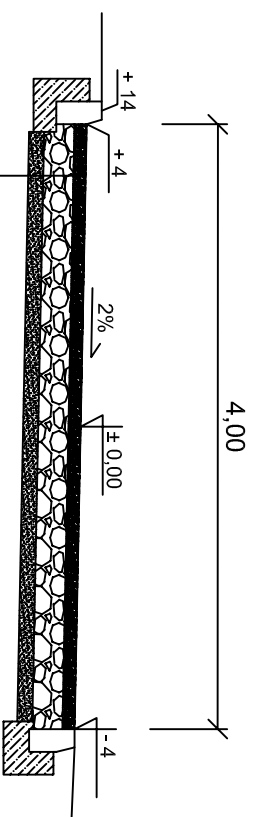

w-wa ścieralna z mieszanki min. - bitum. 4 cm
w-wa wiążąca z mieszanki min. - bitum. 4 cm
podbudowa z kruszywa łamanego 23 cm
warstwa odsączająca. 10 cm
grunt rodzimy

ODCINEK

W3 - W4

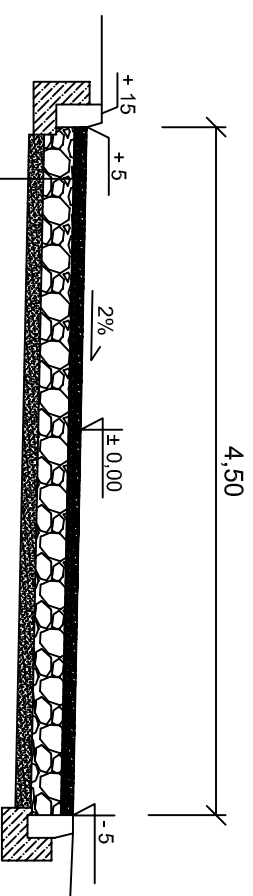

w-wa ścieralna z mieszanki min. - bitum. 4 cm
w-wa wiążąca z mieszanki min. - bitum. 4 cm
podbudowa z kruszywa łamanego 23 cm
warstwa odsączająca. 10 cm
grunt rodzimy

Temat	PRZEBUDOWA DRÓG GMINNYCH		
Obiekt	Projekt wykonawczy		
Adres	dz. nr 645/4, 5/3, 5/16, 5/18, 5/23 obr. Nakło		
Inwestor	Gmina Ślubno		
Tytuł Rysunku	Przekrój normalny		
Opracował	mjr inż. Wojciech Franków		
Skala 1:50	data oprac.: marzec 2012	Nr rys.: 7	