


LEGENDA

— KRAWĘŻNIKI

— KANALIZACJA DO PRZEBUDOWY

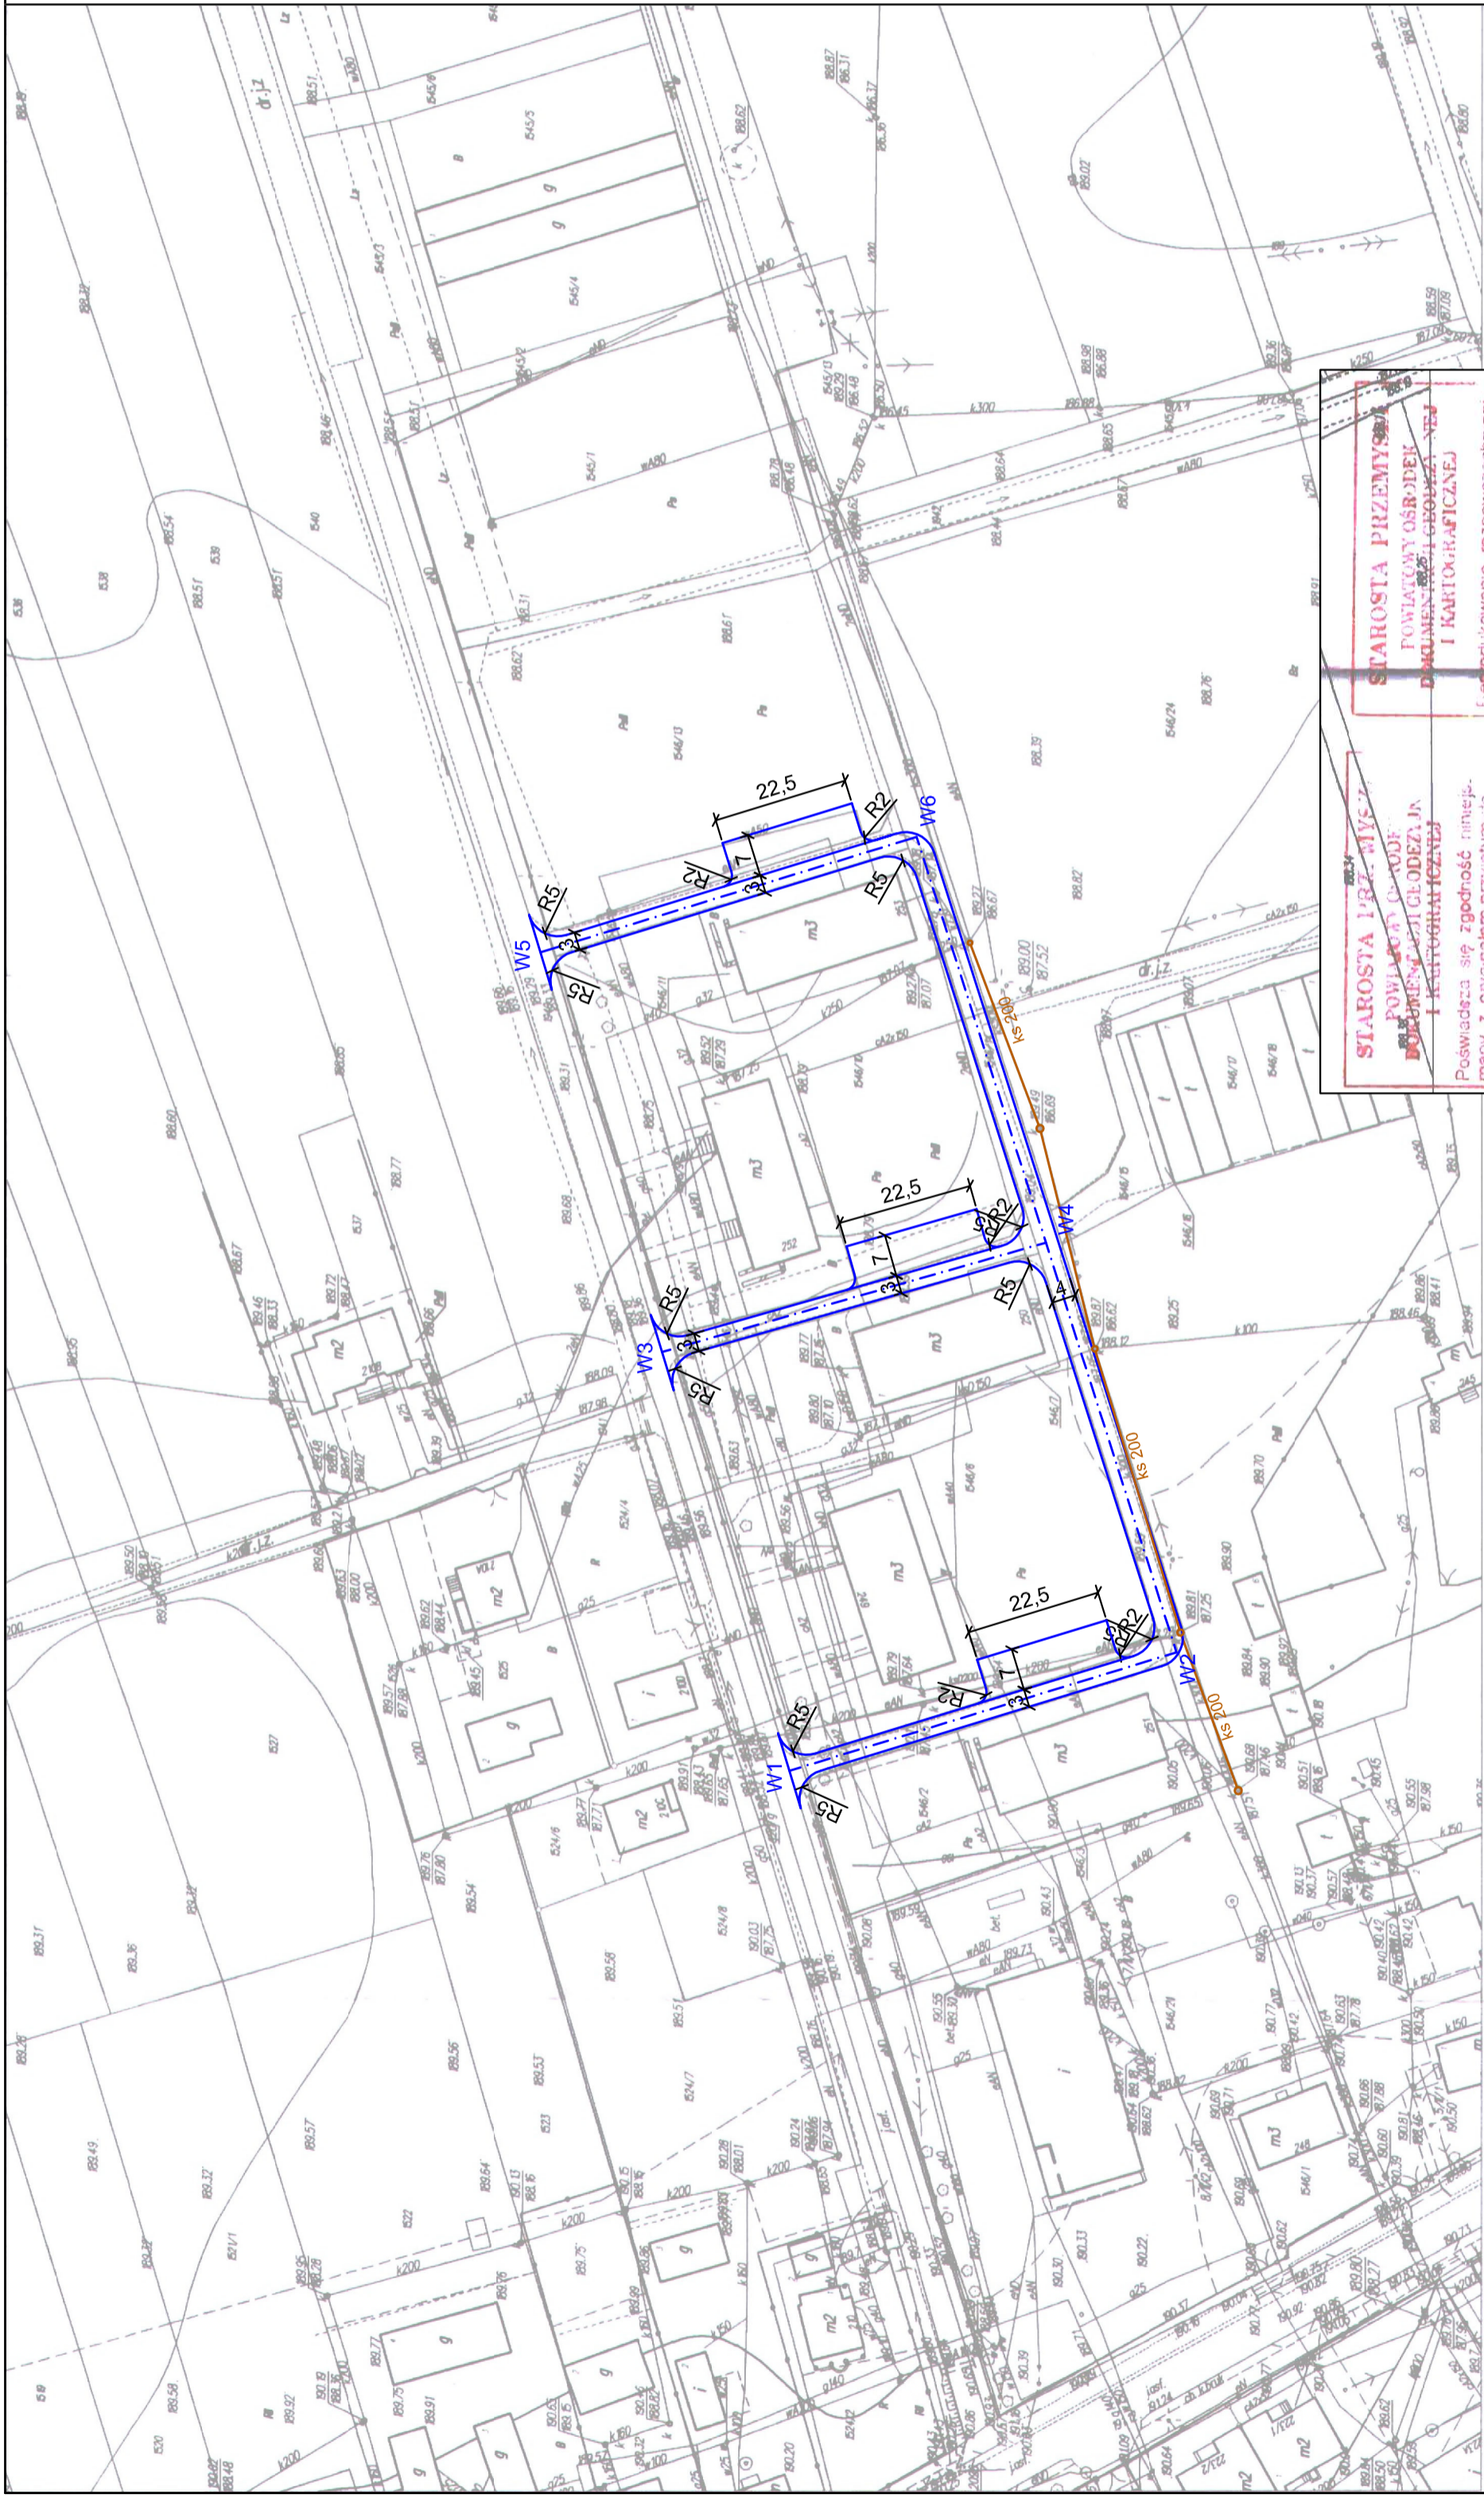

5529403

Mapa sytuacyjno-wysokościowa
gm. Stubno obr. Stubno
skala 1:1000
s. 8.12.11.04.1

STAROSTA PRZEMYSŁOWY
POWIATOWY OSRODEK
DOKUMENTACJI GEODEZYJNEJ
I KARTOGRAFICZNEJ

Świadczą się zgodność niniejszej mapy z oryginałem przyjętym do państwowego zasobu geodezyjnego i kartograficznego w dniu 17 maja 1993 r. - Prawo geodezyjne i kartograficzne (Dz. U. Nr 51, poz. 193 z późn. zmianami).

07. MAR 2011

STAROSTA PRZEMYSŁOWY
POWIATOWY OSRODEK
DOKUMENTACJI GEODEZYJNEJ
I KARTOGRAFICZNEJ

Świadczą się zgodność niniejszej mapy z oryginałem przyjętym do państwowego zasobu geodezyjnego i kartograficznego w dniu 17 maja 1993 r. - Prawo geodezyjne i kartograficzne (Dz. U. Nr 51, poz. 193 z późn. zmianami).

07. MAR 2011

STARSZA PRZEMYSŁOWY
KANCELARIA GOSPODARSTWA
I KANCELARIA
ul. GOSPODARSTWA 1
01-237 Warszawa
tel. 22 634 10 11
fax. 22 634 10 12

Temat	PRZEBUDOWA DRÓG GMINNYCH
Obiekt	Projekt wykonawczy
Adres	dz. nr 1940, 1546/4, 1546/8, 1546/12 obr. Stubno
Inwestor	Gmina Stubno
Tytuł Rysunku	Plan sytuacyjny
Opracował	mgr inż. Wojciech Franków
Skala 1:1000	data oprac.: lipiec 2011
	Nr rys.: