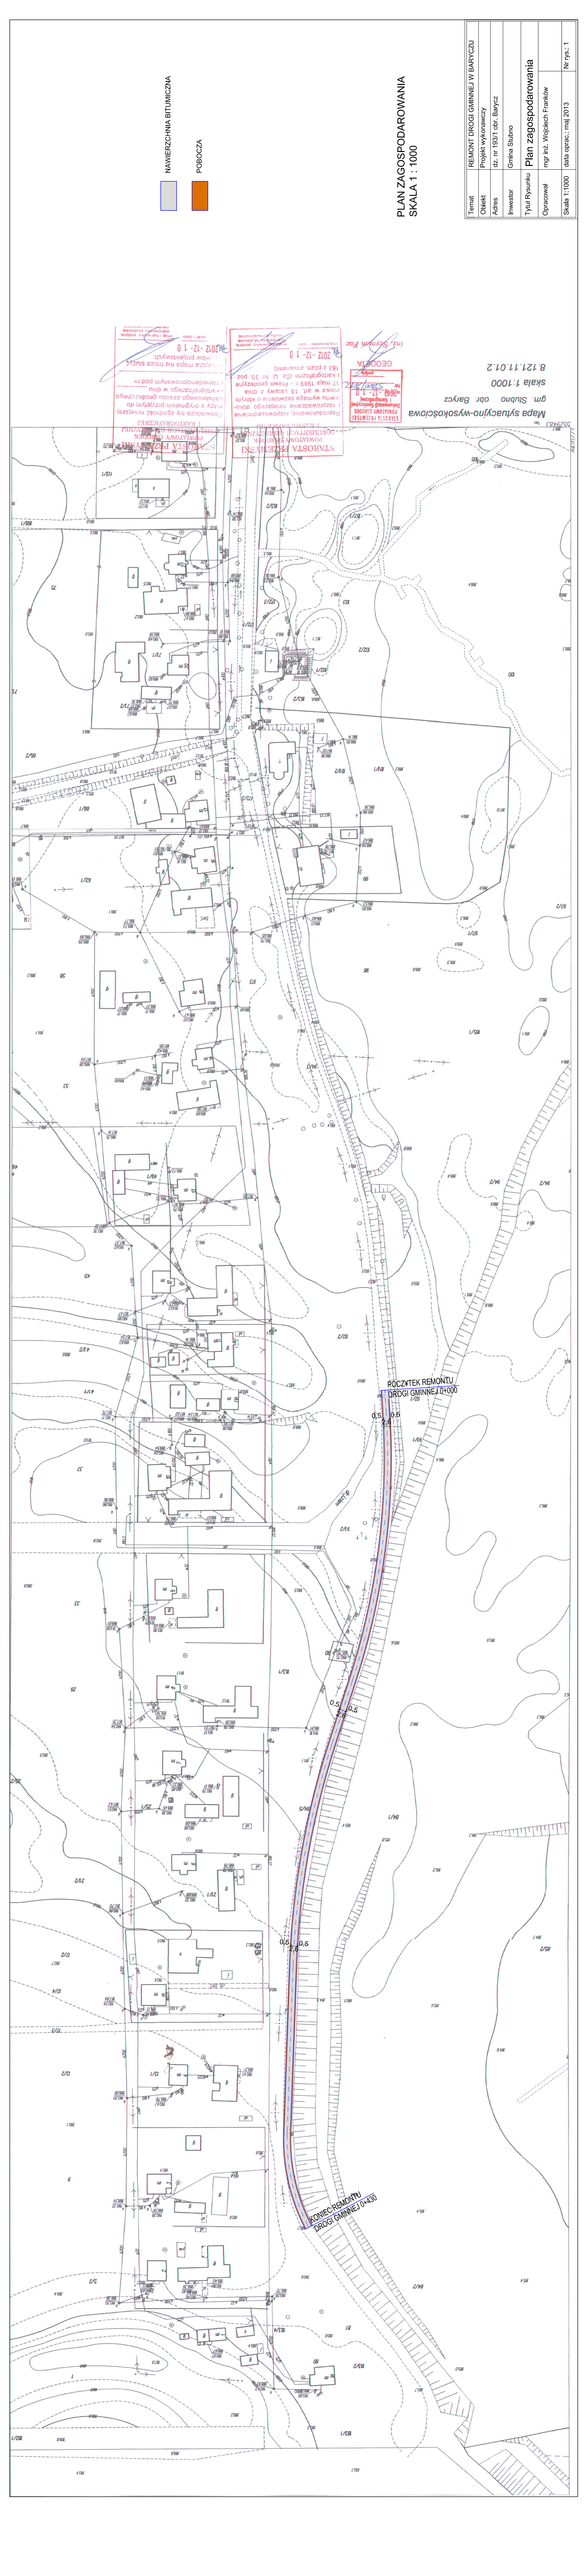
NAWIERZCHNIA BITUMICZNA
POBOCZA
PLAN ZAGOSPODAROWANIA
SKALA 1 : 1000
Temat
REMONT DROGI GMINNEJ W BARYCZU
Obiekt
Projekt wykonawczy
Adres
dz. nr 1953/1 obr. Barycz
Inwestor
Gmina Słubno
Tytuł Rysunku
Plan zagospodarowania
Opracował
mgr inż. Wojciech Frankow
Skala 1:1000
data oprac.: maj 2013
Nr rys.: 1
Mapa sytuacyjno-wysokościowa
gm Słubno obr Barycz
skala 1:1000
8.121.1101.2
DECYZJA
2012 -12- 1 0
STAROSTA PRZEMYSKI
ZATWIERDZENIE PROJEKTU BUDOWLANEGO
2012 -12- 1 0
POCZĄTEK REMONTU
DROGI GMINNEJ 0+000
KONIEC REMONTU
DROGI GMINNEJ 0+430