


PROFIL PODŁUŻNY KANALIZACJI DESZCZOWEJ S2- S3, S1-S5

1 : 100/500

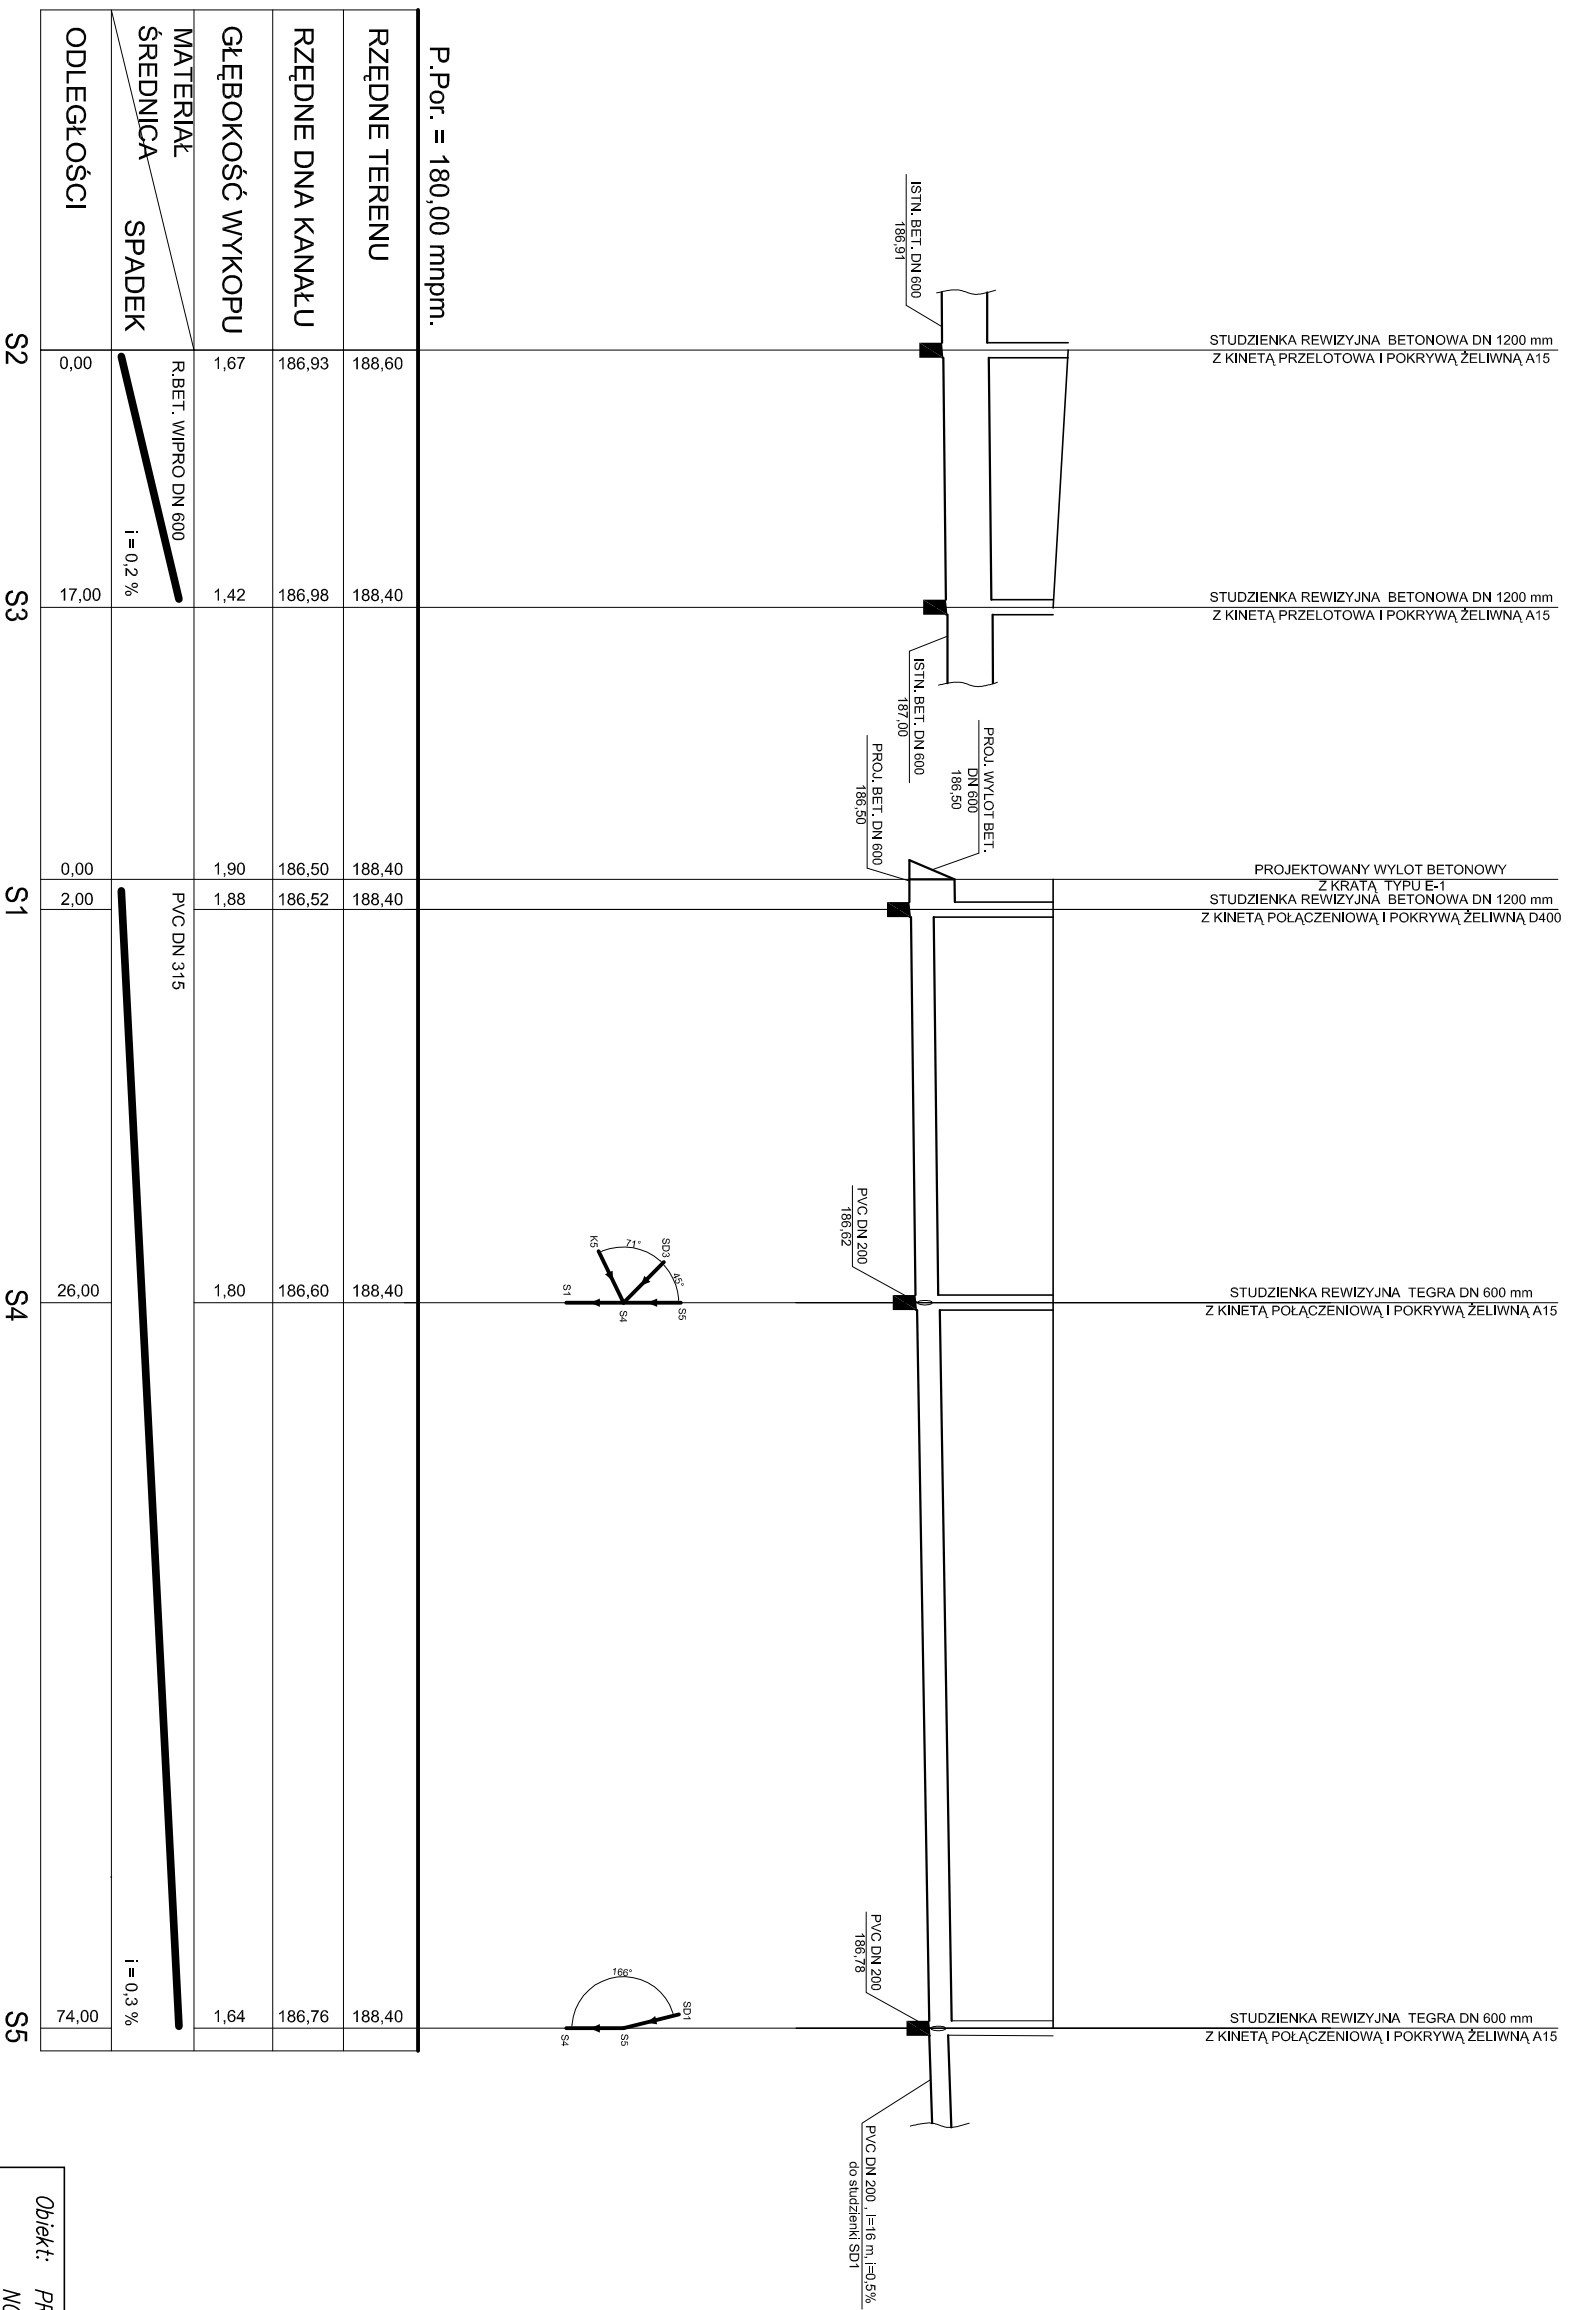

Obiekt: PRZEBUDOWA I ROZBUDOWA ISTNIEJĄCYCH ORAZ BUDOWA NOWYCH URZĄDZEŃ SPORTOWYCH I ICH ZAPLECZA NA TERENIE DZIAŁEK 1456/3, 1456/12 I 1912 obr. STUBNO	
Inwestor: Gmina Stubno 37-723 Stubno	
Skala: 1:100/500	
Nazwa oprac.: Profil podłużny kanalizacji deszczowej S2-S3, S1-S5	
Data: 08.2013r.	
Nr rys. 1	
Projektował: mgr inż. Tadeusz Kędziera nr upr. PDK/0037/PWOS/09	Podpis:
Sprawdził: mgr inż. Norbert Koprowicz nr upr. PDK/0201/POOS/10	Podpis: