



WYLOT BETONOWY TYPU E-1

SKALA 1:50


PRZEKRÓJ A-A

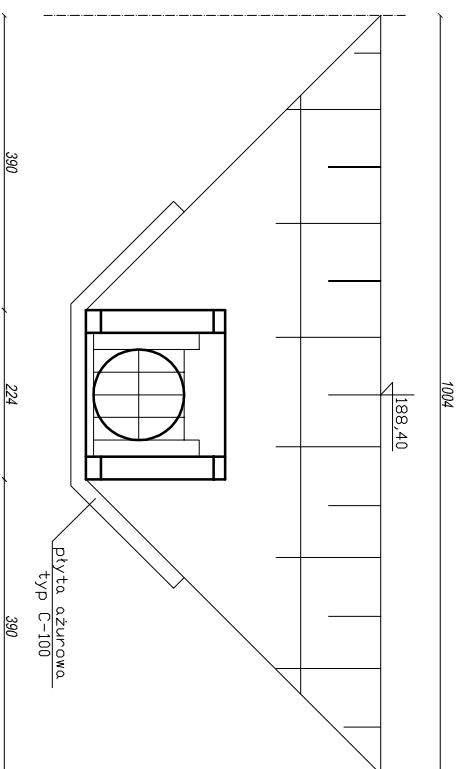

PRZEKRÓJ B-B

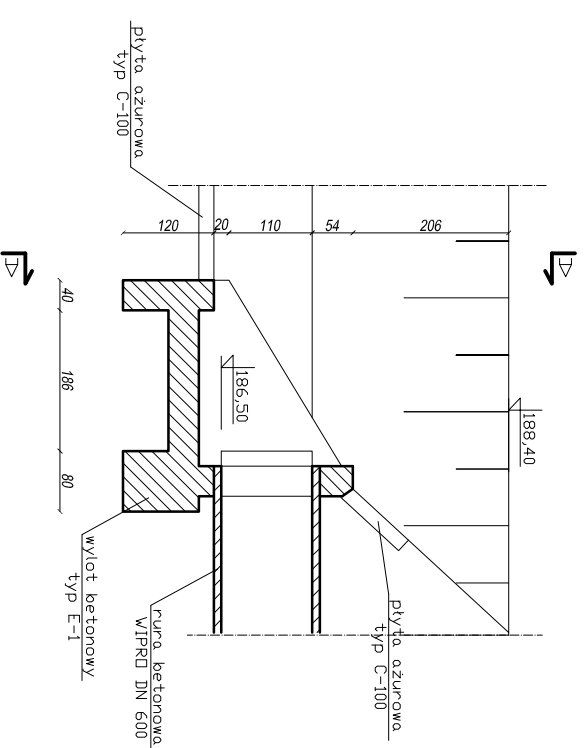

WIDOK Z GÓRY

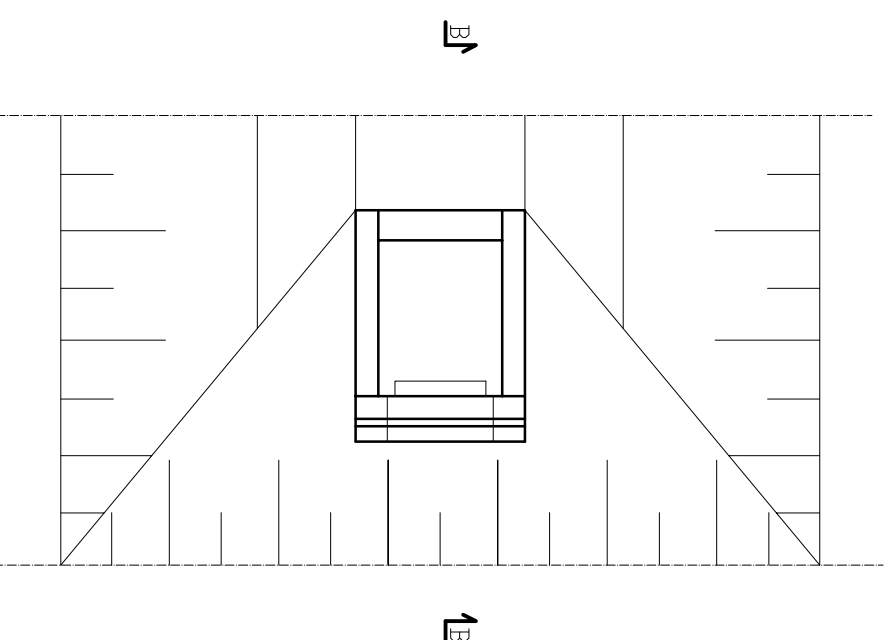

Objekt: PRZEBUDOWA I ROZBUDOWA ISTNIEJĄCYCH ORAZ BUDOWA NOWYCH URZĄDZEŃ SPORTOWYCH I ICH ZAPLECZA NA TERENIE DZIAŁEK 1456/3, 1456/12 I 1912 obr. STUBNO			
Investor: Gmina Stubno 37-723 Stubno		Skala: 1:100/500	
Nazwa oprac.: Wylot betonowy typ E-1			
		Data: 08.2013r.	
		Nr rys. 4	
Projektował: mgr inż. Tadeusz Kędziera nr upr. PDK/0037/PWOS/09	Podpis:	Sprawdził: mgr inż. Norbert Koprowicz nr upr. PDK/0201/POOS/10	Podpis: