


Przekroje konstrukcyjne

skala 1:10

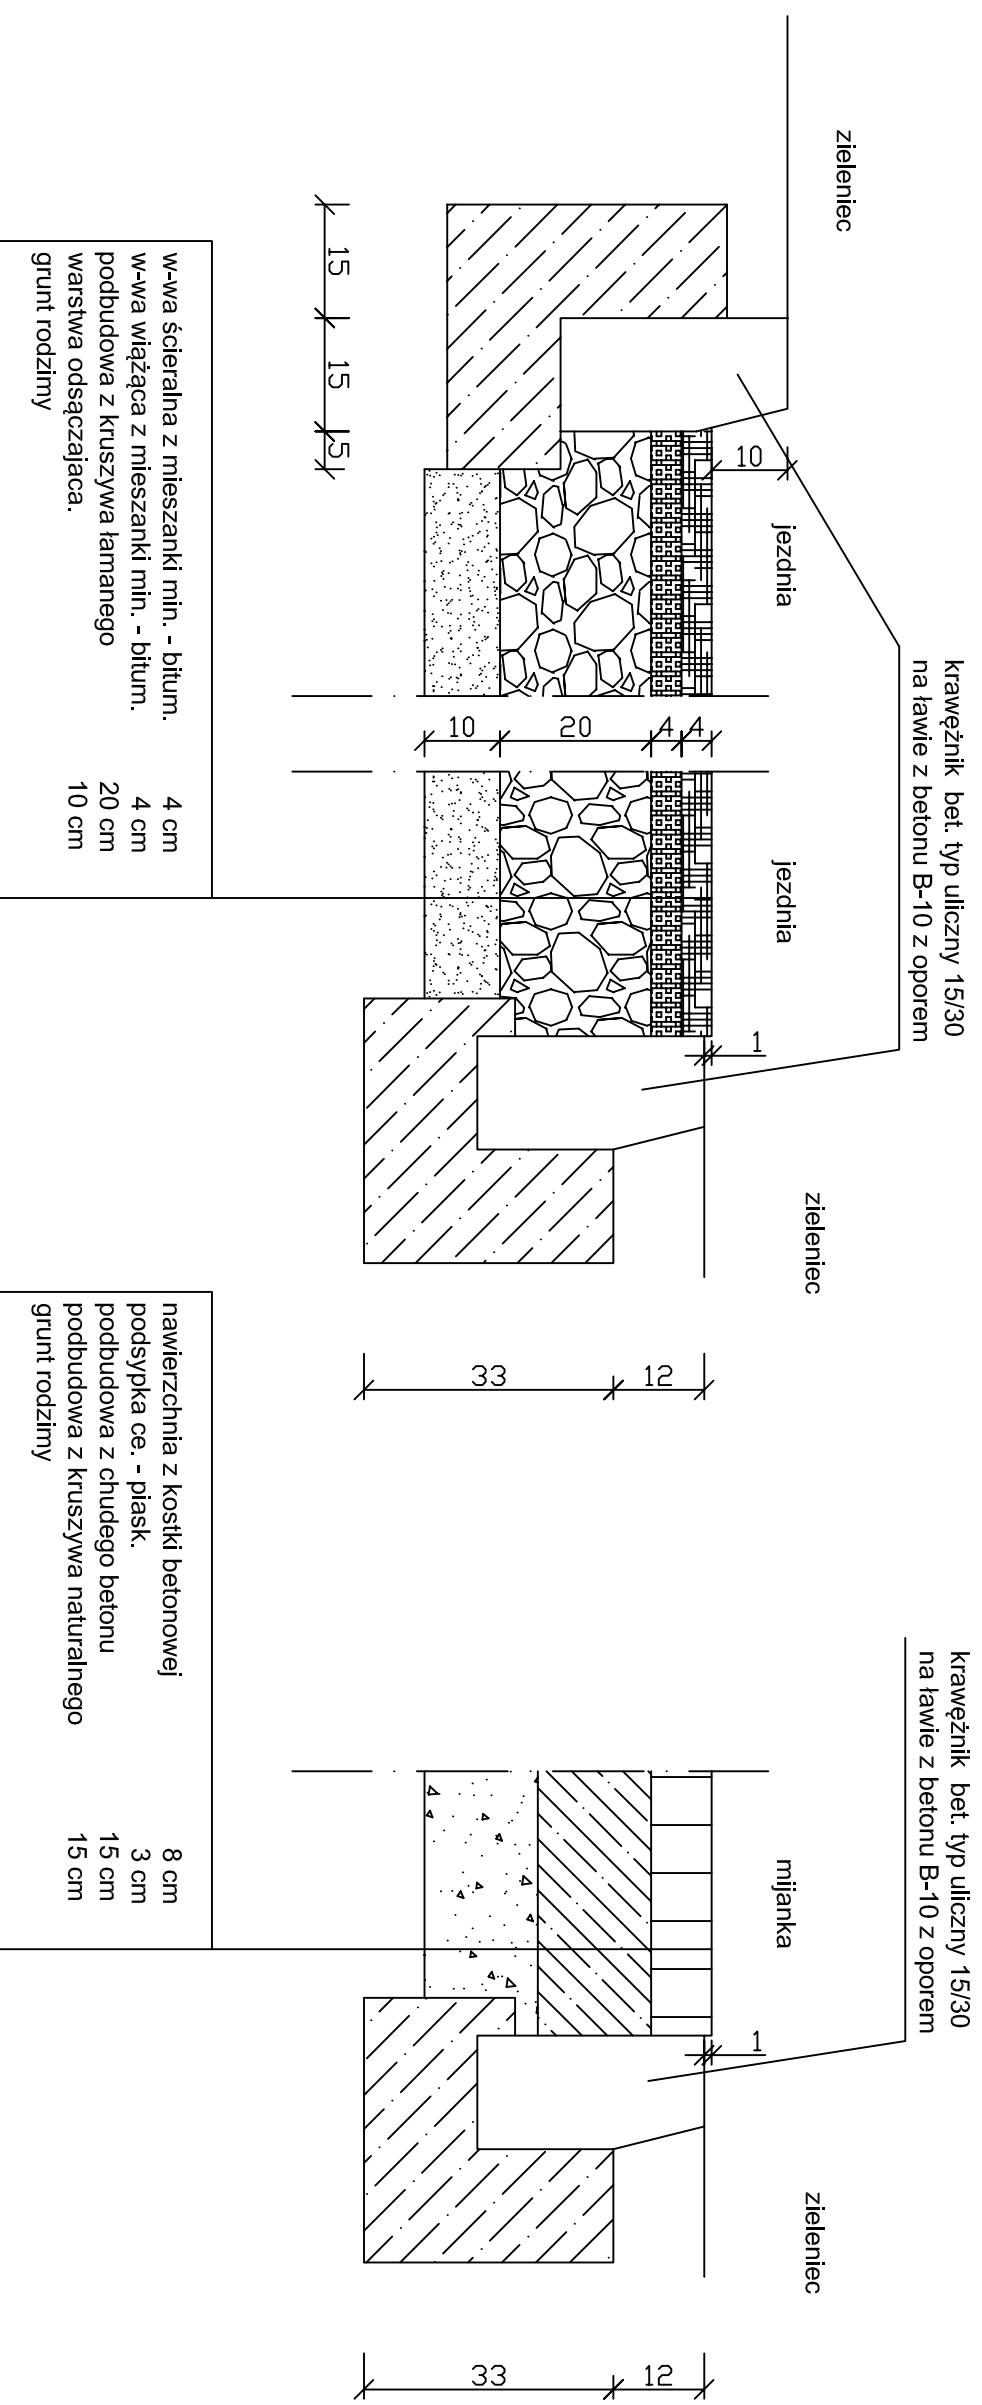

Temat	PRZEBUDOWA DRÓG GMINNYCH	
Obiekt	Projekt wykonawczy	
Adres	dz. nr 1940, 1546/4, 1546/8, 1546/12 obr. Stubno	
Inwestor	Gmina Stubno	
Tytuł Rysunku	Przekroje konstrukcyjne	
Opracował	mgr inż. Wojciech Franków	
Skala 1:10	data oprac.: lipiec 2011	Nr rys.: