



ODCINEK
W2 - W4 - W6

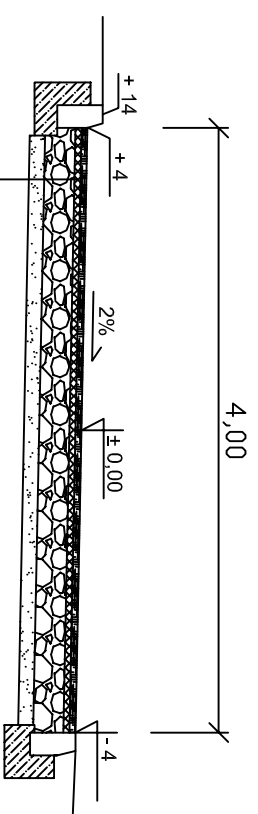

w-wa ścieralna z mieszanki min. - bitum. 4 cm
w-wa wiążąca z mieszanki min. - bitum. 4 cm
podbudowa z kruszywa łamanego 20 cm
warstwa odsączająca. 10 cm
grunt rodzimy

ODCINEK
W1 - W2, W3 - W4, W5 - W6

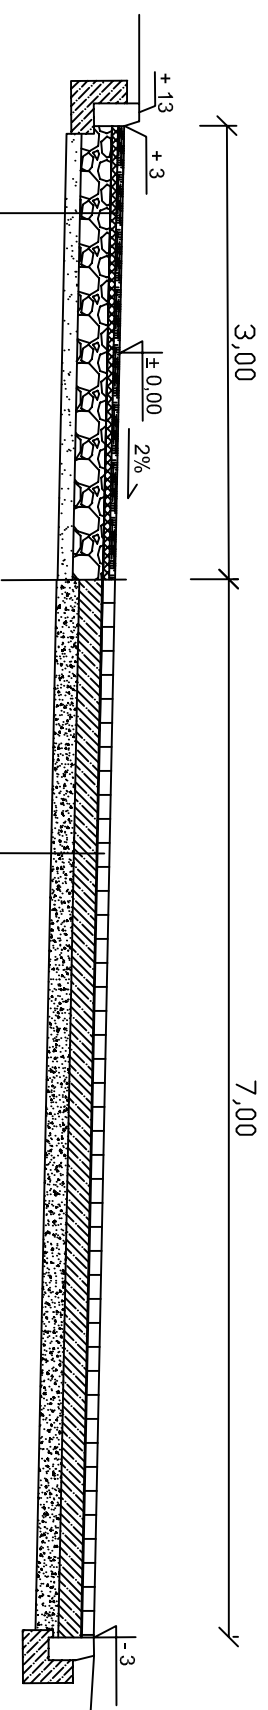

nawierzchnia z kostki betonowej 8 cm
podsypka ce. - piask. 3 cm
podbudowa z chudego betonu 15 cm
podbudowa z kruszywa naturalnego 15 cm
grunt rodzimy

w-wa ścieralna z mieszanki min. - bitum. 4 cm
w-wa wiążąca z mieszanki min. - bitum. 4 cm
podbudowa z kruszywa łamanego 20 cm
warstwa odsączająca. 10 cm
grunt rodzimy

Temat	PRZEBUDOWA DRÓG GMINNYCH	
Obiekt	Projekt wykonawczy	
Adres	dz. nr 1940, 1546/4, 1546/8, 1546/12 obr. Stubno	
Investor	Gmina Stubno	
Tytuł Rysunku	Przekrój normalny	
Opracował	mgr inż. Wojciech Franków	
Skala 1:50	data oprac.: lipiec 2011	Nr rys.: