


PRZEKRÓJ NORMALNY

skala 1:50

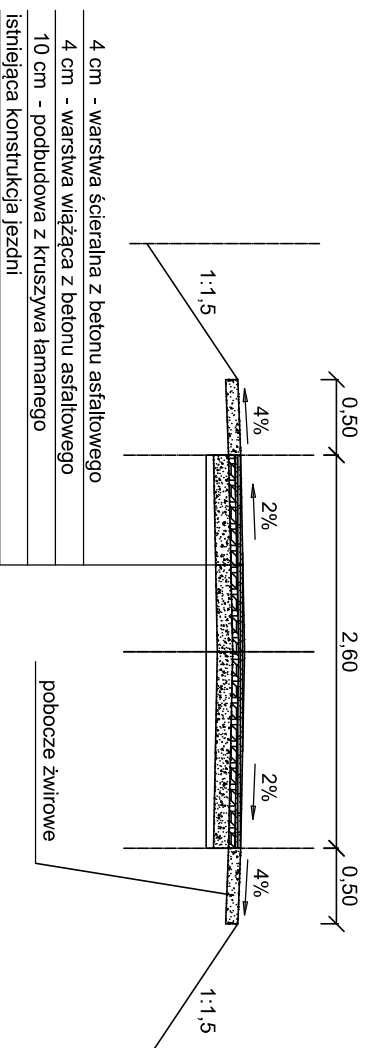

| | | |
|---------------|--------------------------------|------------|
| Temat | REMONT DROGI GMINNEJ W BARYCZU | |
| Obiekt | Projekt wykonawczy | |
| Adres | dz. nr 193/1 obr. Barycz | |
| Inwestor | Gmina Słubno | |
| Tytuł Rysunku | Przekrój normalny | |
| Opracował | mgr inż. Wojciech Franków | |
| Skala 1:50 | data oprac.: maj 2013 | Nr rys.: 3 |