




ELEWACJA WSCHODNIA

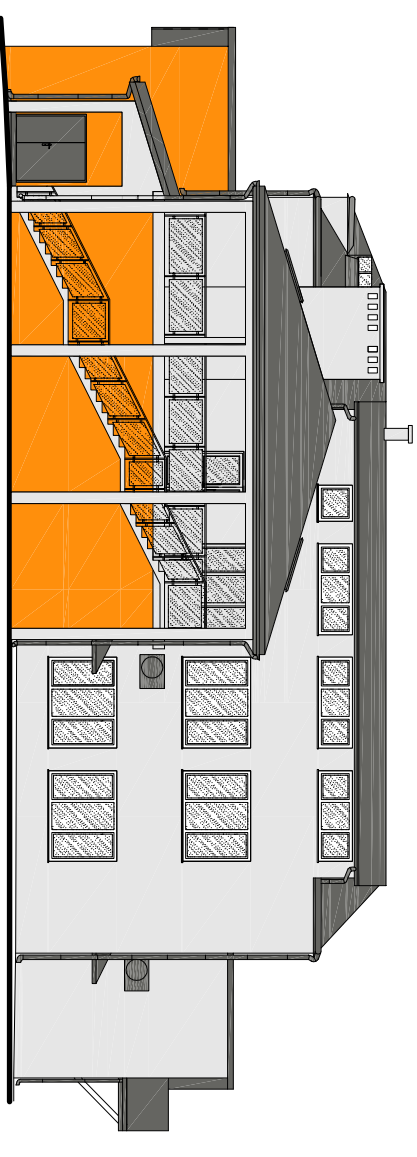

ELEWACJA ZACHODNIA

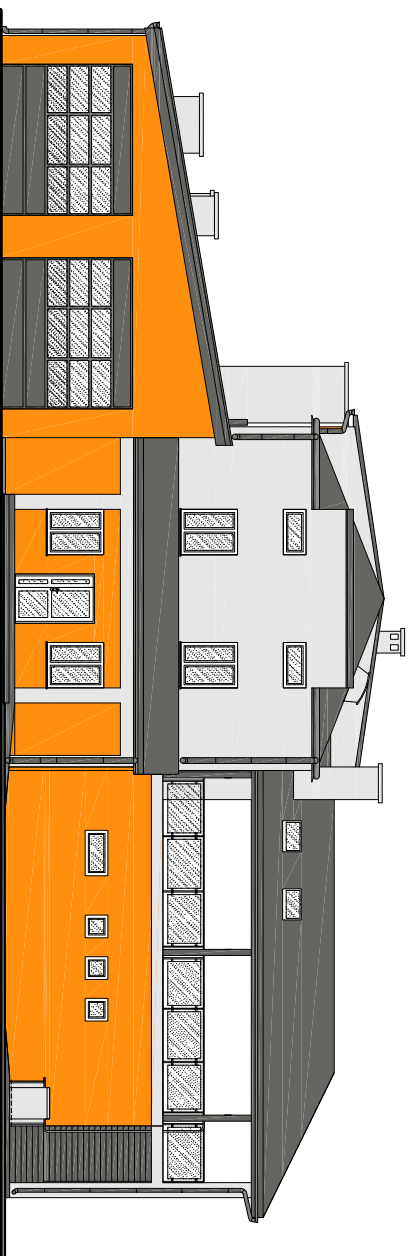


ELEWACJA PÓŁNOCNA

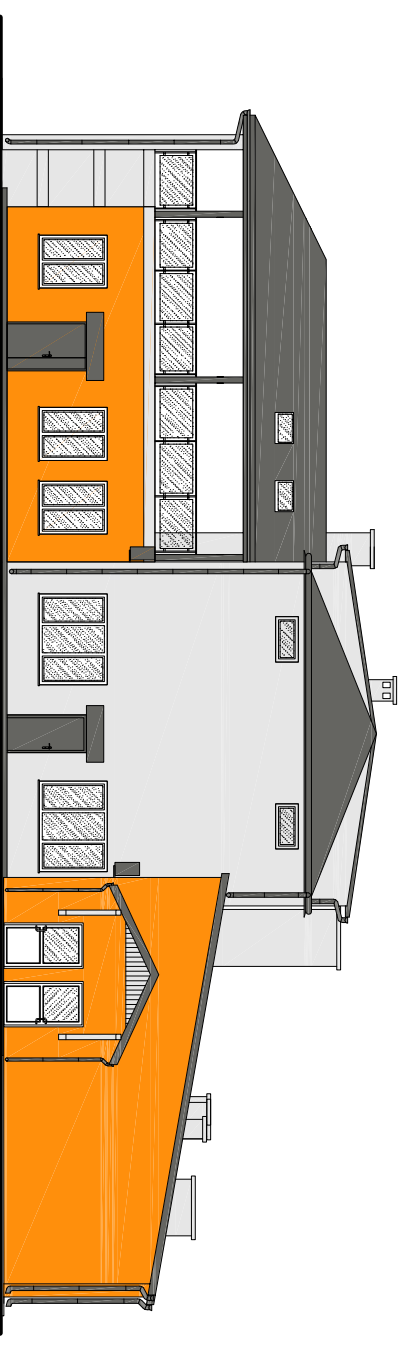

ELEWACJA POŁUDNIOWA

KOLORYSTYKA SKALA 1:200

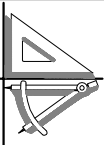		<p>ARCHITEKTONICZNA PRACOWNIA PROJEKTOWA JERZY LEWOSIUK 37-700 Przemysł, ul. Basztowa 13/11, tel. (016) 675 01 19 lewosiuk@op.pl www.architekt.vi.pl tel. kom. 601093467</p>	
Temat	ROZBUDOWA Z PRZEBUDOWĄ I NADBUDOWĄ BUDYNKU UŻYTECZNOŚCI PUBLICZNEJ		
Nazwa oprac.	PROJEKT ARCHITEKTONICZNO-BUDOWLANY - ARCHITEKTURA		
Nazwa rys.	KOLORYSTYKA		
Adres	dz. nr. 1396/2, 1395 obr. Stubno, m. Stubno		
Projektant: nr upr. specjalność	mgr inż. arch. Jerzy Lewosiuk UAN/VII/8386/4/88, spec. architektoniczna		
Opracowanie:	mgr inż. arch. Anna Gaweł		
Opracowanie:	Inż. Daniel Miliczanowski		
Skala 1:200	data oprac.: czerwiec 2012	Nr rys.: 15-A	