

UCHWAŁA Nr XXIII/213/2013
RADY GMINY W STUBNIE
z dnia 24 kwietnia 2013r

w sprawie przystąpienia do sporządzenia miejscowego planu zagospodarowania przestrzennego.

Na podstawie art. 18 ust. 2 pkt 5 ustawy z dnia 8 marca 1990 r. o samorządzie gminnym (Dz. U. z 2001 r. Nr 142, poz. 1591 z późn. zm.) oraz art. 14 ust. 1, 2, 3 i 7 ustawy z dnia 27 marca 2003 r. o planowaniu i zagospodarowaniu przestrzennym (j.t. Dz. U. z 2012 r. Nr 110 poz. 647 z późn. zm.) **Rada Gminy w Stubnie**

uchwała, co następuje:

§ 1

1. Przystępuje się do sporządzenia miejscowego planu zagospodarowania przestrzennego p.n. „Stubno 1/2013” dla obszaru obejmującego część wsi Stubno .
2. Przedmiotem miejscowego planu zagospodarowania przestrzennego, o którym mowa w ust. 1 będzie obszar w granicach wyznaczonych w załączniku graficznym w skali 1:10000 do niniejszej uchwały linią przerywaną czarną.

§ 2

Uchyła się w całości uchwałę nr XXI/179/2013 Rady Gminy w Stubnie z dnia 1 marca 2013r. w sprawie przystąpienia do sporządzenia miejscowego planu zagospodarowania przestrzennego.

§ 3

Wykonanie uchwały powierza się Wójtowi Gminy.

§ 4


Uchwała wchodzi w życie z dniem podjęcia.


PRZEWODNICZĄCY
RADY GMINY
Władysław Styczyński

ZAŁĄCZNIK GRAFICZNY
w skali 1:10 000
do Uchwały Nr XXIII/213/2013
Rady Gminy w Stubnie
z dnia 24 kwietnia 2013 roku

----- - granice obszaru planu

Stubno
Gm. 1.19

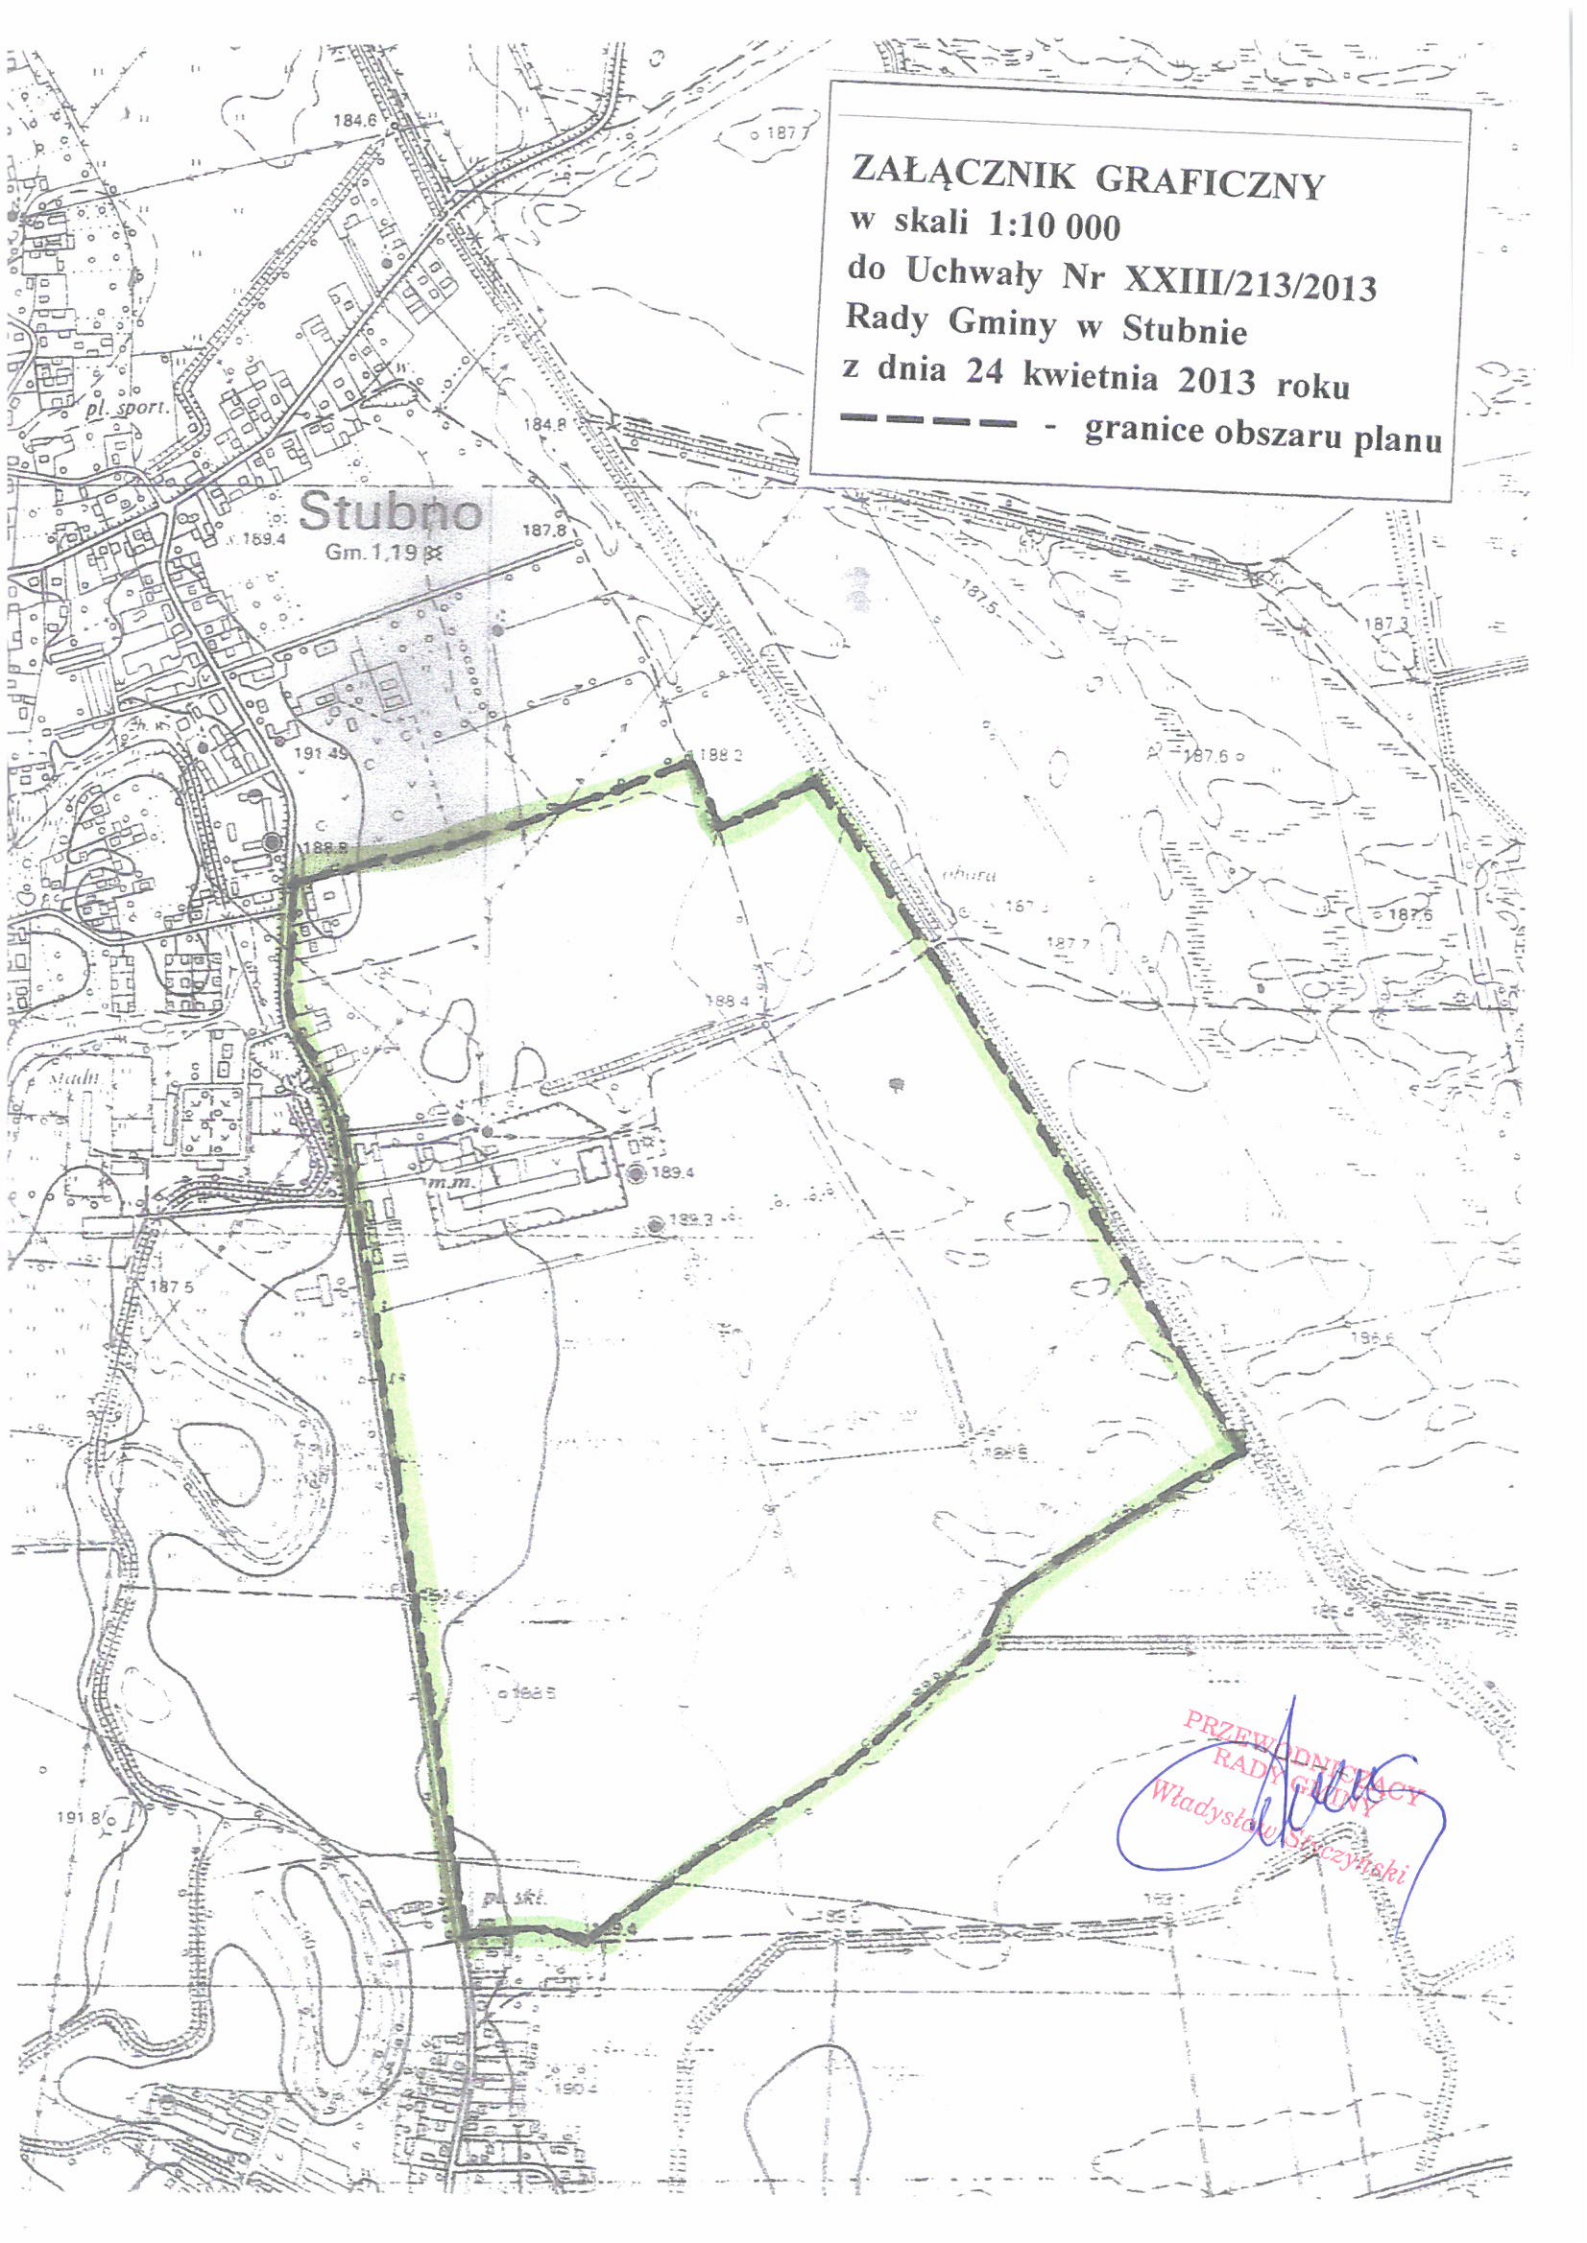

PRZEWODNICĄCY
RADY GMINY
Władysław Stęczyński