


Mapa z projektem podziału nieruchomości

Skala 1:2000

181309_2 Stubno obręb Hruszowice L.DZ 4206/2013

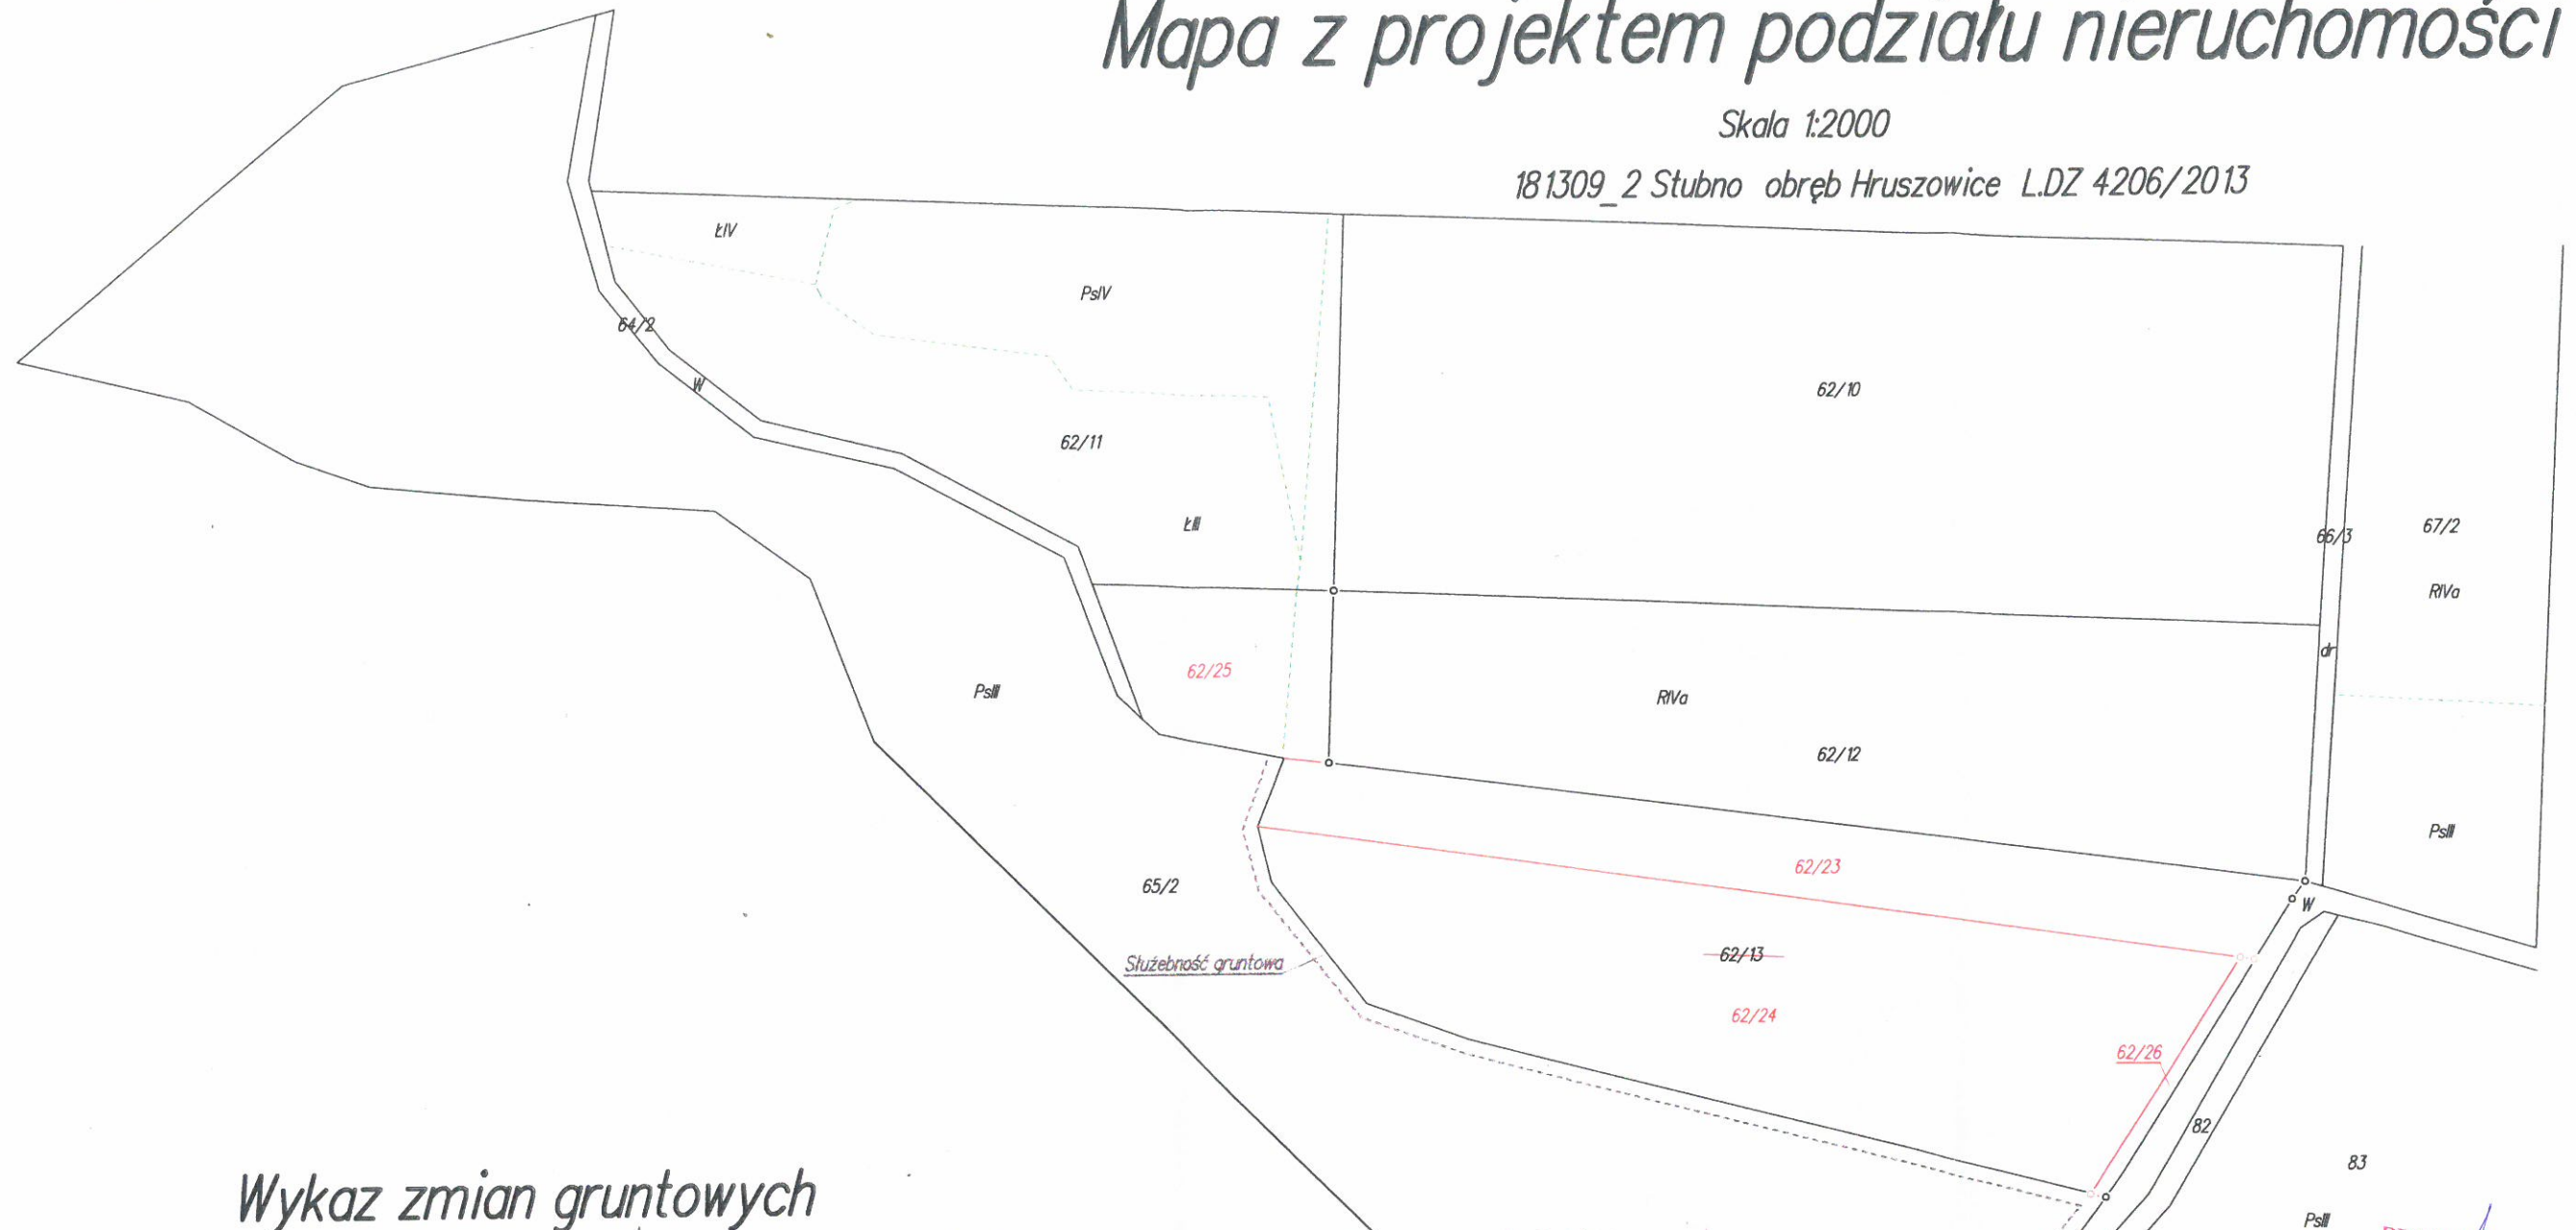

Wykaz zmian gruntowych

Stan dotychczasowy							Stan nowy									
Lp.	KW	Nr j. rej.	km	Obręb	Nr dz.	Użyt. i klasa	Powierzchnia			Nr dz.	Obręb	Użyt. i klasa	Powierzchnia			Uwagi!
							ha	a	m				ha	a	m	
1	PR/1P/00054940/4	G. 2	3	Hruszowice	62/13	LII	0	20	30	62/23	Hruszowice	RIVa	0	59	95	
						RIVa	2	09	14	62/24	Hruszowice	RIVa	1	41	00	
						Suma:	2	29	44	62/25	Hruszowice	LII	0	20	30	
									Suma:			0	25	45		
					62/26	Hruszowice	RIVa	0	03	04	Razem:	2	29	44		

Uwagi!

- Dz. nr 62/13 w obrębie Hruszowice dzieli się na dz. nr 62/23, 62/24, 62/25, 62/26.
- Propozycja ustanowienia służebności gruntowej polegającej na prawie przechodu i przejazdu na rzecz każdorazowych właścicieli i użytkowników dz. nr 62/23, 62/24, 62/25, pasem terenu oznaczonym na mapie linią przerywaną koloru brązowego, usytuowanym na dz. nr 80 objętej KW PR/1P/00030502/8, przylegającym do granicy z dz. nr 90 i 65/2 oraz pasem terenu szerokości 4 m, usytuowanym na dz. nr 65/2 objętej KW PR/1P/00054940/4, przylegającym do granicy z dz. nr 80, 62/26, 62/24, 62/23, 62/25.

Słownie: dwa hektary dwadzieścia dziewięć arów czterdzieści cztery metry kwadratowe.

L. KS 1000 10542/12/2013
Przemysław 30.01.2014r.

17.03.2014
W O J T
mgr Janusz Ślabicki

PRZEWODNICZĄCY
RADY GMINY
Władysław Styczyński

Poświadczam, że niniejszy dokument został opracowany w wyniku prac geodezyjnych i kartograficznych, których rezultaty zawiera operat techniczny wpisany do ewidencji materiałów państwowego zasobu geodezyjnego i kartograficznego
STAROSTA PRZEMYSKI
9 1813. 2014. 137
4.02.2014
Data wpisania operatu technicznego do ewidencji materiałów państwowego zasobu geodezyjnego i kartograficznego
Imię, nazwisko i podpis osoby reprezentującej organ

z up. STAROSTY
Krzysztof Gajda
STARZYSZ GEODETA

Dokument niniejszy jest przeznaczony do dokonywania wpisu w księdze wieczystej