


PROFIL PODŁUŻNY KANALIZACJI SANITARNEJ B2 - B56

1 : 100/500

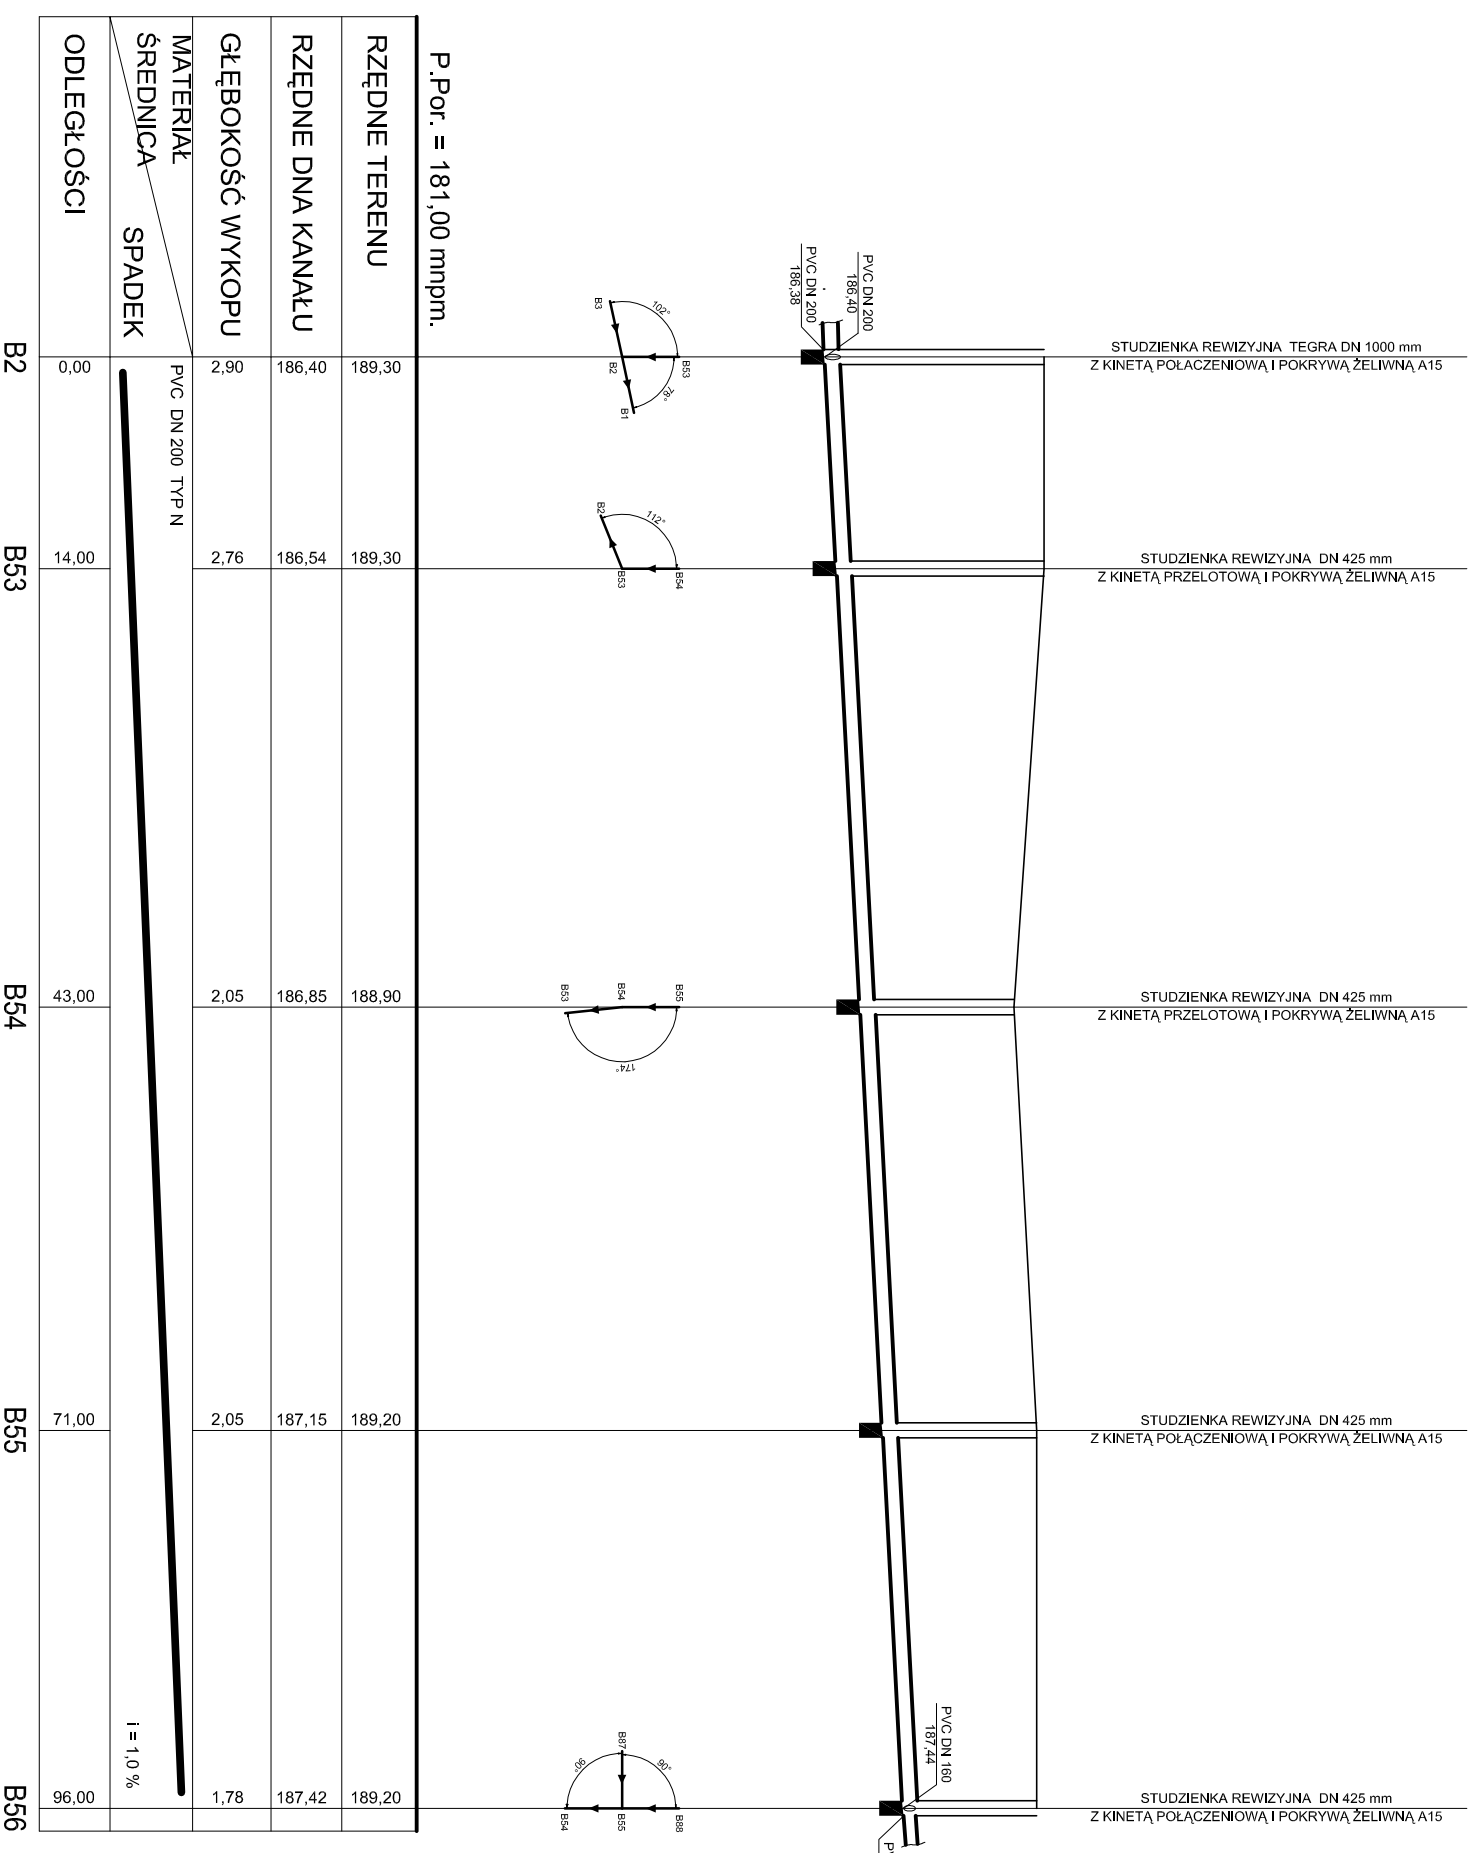

- UWAGA:**
- KANALIZACJE WYKONAĆ Z RUR KANALIZACYJNYCH PCV TYP -N, SDR 41 LTE
 - KANALIZACJE POD DROGAMI WYKONAĆ Z RUR KANALIZACYJNYCH TYP-S, SDR 34 LTE
 - PRZY PRZEJŚCIACH POD ISTNIEJĄCYMI DROGAMI STOSOWAĆ RURY OCHRONNE PCV TYP S - Dn 315 x 9,2 mm
 - PRZY SKRZYŻOWANIACH Z ISTN. GAZOCIĄGIEM STOSOWAĆ NA KANALIZACJI RURY OCHRONNE WIG WYTYCZNYCH KOZG TARNÓW PS-17/33/92
 - SKRZYŻOWANIA I ZBLIŻENIA Z URZĄDZENIAMI TELEKOMUNIKACYJNYMI WYKONAĆ ZGODNIE Z NORMĄ ZAKŁADOWĄ NR 96 TPRS4 004
 - W MIEJSCACH SKRZYŻOWAN Z KABLEM ELEKTROENERGETYCZNYM NA KABELE NAŁOŻYĆ RURY OCHRONNE DWUDZIELNE TYPU AROT
 - STUDZIENKI REWIZYJNE WYKONAĆ Z PCV -DN 1000, DN 425 mm Z KINETAMI PRZELOTOWYMI I POŁĄCZENIOWYMI I POKRYWAMI ŻELIWNYMI
 - ROBOTY ZIEMNE W OBRĘBIE ISTNIEJĄCEGO UZBROJENIA WYKONYWAC REZUMIE

INWESTYCJA:		BUDOWA KANALIZACJI SANITARNEJ GRAWITACYJNEJ ORAZ KOLEKTORA CIŚNIENIOWEGO Z POMPOWNIAMI W MIEJSCOWOŚCI KALNIKÓW - ETAP II	
NAZWA PRZEBUD:		PROFIL PODŁUŻNY KANALIZACJI SANITARNEJ B2 - B56	
OBIEKT:	SIEĆ KANALIZACJI SANITARNEJ	INWESTOR:	GINIA STUBNO 37- 723 STUBNO
OPRACOWAŁ:	WITOLD SENIO	PODPIS:	11.2011
SPRAWDZIŁ:	TADEUSZ KEDZIERA Nr upr. PDK/0037/PW/QS/09	DATA:	11.2011
	NORBERT KOPROWICZ Nr upr. PDK/0201/POOS/10	NR RYS:	22