PROFIL PODŁUŻNY KANALIZACJI SANITARNEJ P1A - B52 cz.1

1 : 100/500

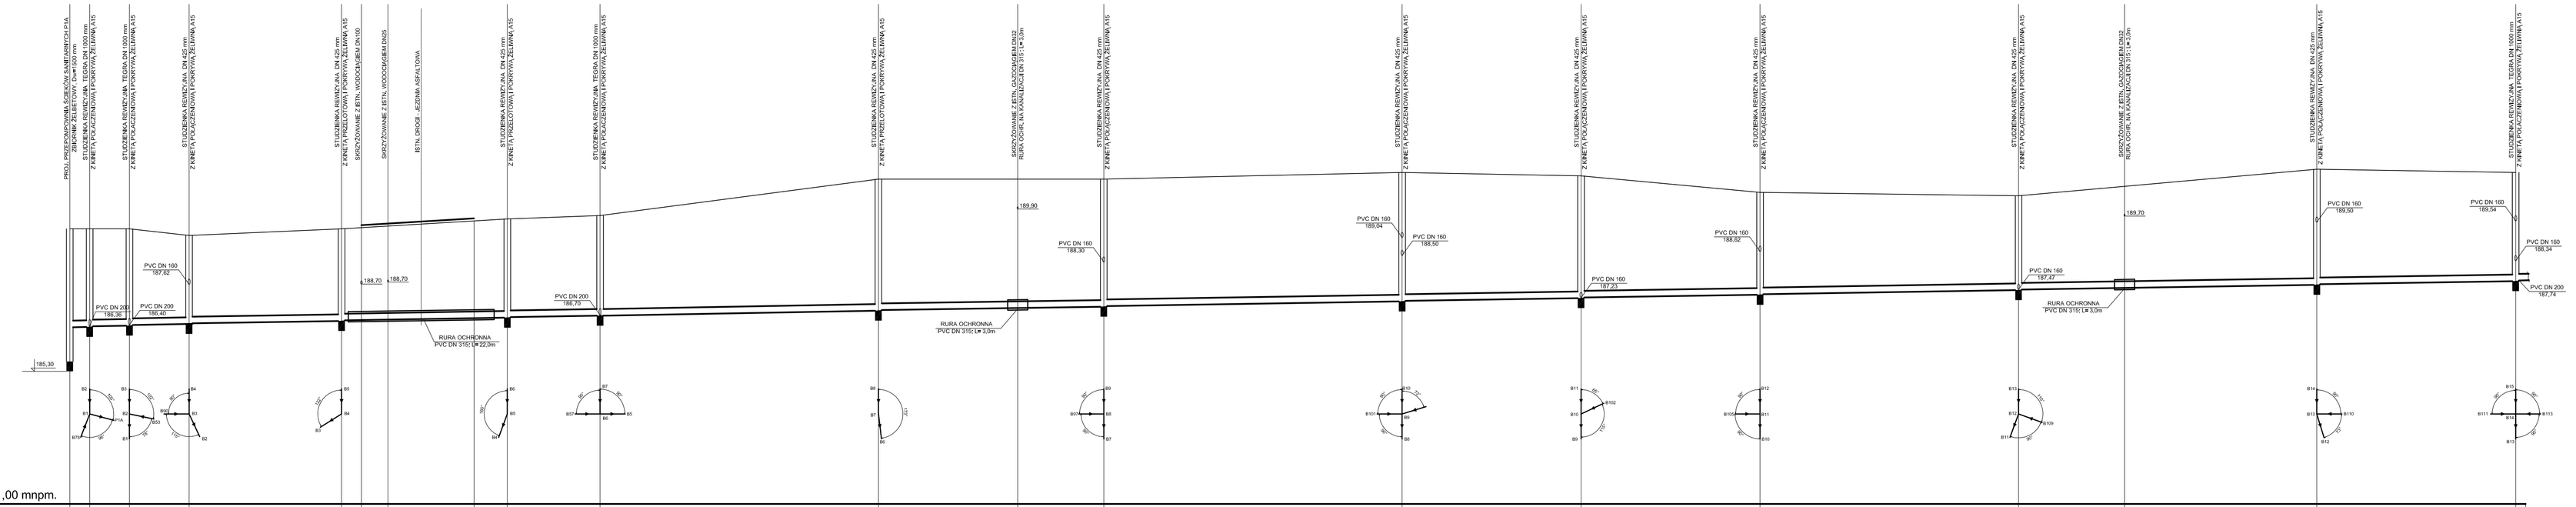

P.Por. = 181,00 mnpm.

	P1A	B1	B2	B3	B4		B5	B6	B7	B8	B9	B10	B11	B12	B13	B14
RZĘDNE TERENU	189,30	189,30	189,30	189,10	189,30	189,35	189,40	189,55	189,60	189,70	190,80	190,80	190,80	191,00	190,90	190,40	190,30	190,60	191,10	191,00
RZĘDNE DNA KANAŁU	186,33	186,34	186,38	186,43	186,52	186,53	186,54	186,60	186,62	186,68	186,83	186,95	186,95	187,11	187,21	187,31	187,45	187,52	187,61	187,72
GŁĘBOKOŚĆ WYKOPU	2,97	2,96	2,92	2,67	2,78	2,82	2,86	2,95	2,98	3,02	3,97	3,85	3,85	3,89	3,69	3,09	2,85	3,08	3,49	3,28
MATERIAŁ / ŚREDNICA	PVC DN 200 TYP N					PVC DN 200 TYP S			PVC DN 200 TYP S											
SPADEK	i = 0,3 %					i = 0,3 %														i = 0,3 %
ODLEGŁOŚCI	0,00	3,00	9,00	18,00	41,00	44,00	48,00	61,00	66,00	80,00	122,00	143,00	156,00	201,00	228,00	255,00	294,00	310,00	339,00	360,00

UWAGA:
- KANALIZACJĘ WYKONAĆ Z RUR KANALIZACYJNYCH PCV TYP - N , SDR 41 LITE
- KANALIZACJĘ POD DROGAMI WYKONAĆ Z RUR KANALIZACYJNYCH TYP-S, SDR 34 LITE
- PRZY PRZEJŚCIACH POD ISTNIEJĄCYMI DROGAMI STOSOWAĆ RURY OCHRONNE PCV TYP S - Dn 315 x 9,2 mm
- PRZY SKRZYŻOWANIACH Z ISTN. GAZOCIĄGIEM STOSOWAĆ NA KANALIZACJI RURY OCHRONNE WG WYTYCZNYCH KOZG TARNÓW PS-17/33/92
- SKRZYŻOWANIA I ZBLIŻENIA Z URZĄDZENIAMI TELEKOMUNIKACYJNYMI WYKONAĆ ZGODNIE Z NORMA ZAKŁADOWA NR 96 TPSA 004
- W MIEJSCACH SKRZYŻOWAŃ Z KABLEM ELEKTROENERGETYCZNYM NA KABLE NAŁOŻYĆ RURY OCHRONNE DWUDZIELNE TYPU AROT
- STUDZIENKI REWIZYJNE WYKONAĆ Z PCV -DN 1000, DN 425 mm Z KINETAMI PRZELOTOWYMI I POŁACZENIOWYMI I POKRYWAMI ŻELIWNYMI
- ROBOTY ZIEMNE W OBREBIE ISTNIEJĄCEGO UZBROJENIA WYKONYWAĆ RĘCZNIE

INWESTYCJA:	BUDOWA KANALIZACJI SANITARNEJ GRAWITACYJNEJ ORAZ KOLEKTORA CIŚNIENIOWEGO Z POMPOWNIAMI W MIEJSCOWOŚCI KALNIKÓW - ETAP II
NAZWA RYSUNKU:	PROFIL PODŁUŻNY KANALIZACJI SANITARNEJ P1A-B52 cz.1
SKALA:	1:100/500
OBIEKT:	SIEĆ KANALIZACJI SANITARNEJ
INWESTOR:	GMINA STUBNO 37- 723 STUBNO
OPRACOWAŁ:	WITOLD SENIO TADEUSZ KĘDZIERA Nr upr. PDK/0037/PWOS/09
PODPIS:	
DATA:	11.2011
SPRAWDZIŁ:	NORBERT KOPROWICZ Nr upr. PDK/0201/PWOS/10
NR RYS.	18