


PROFIL PRZEKROCZENIA P2

DROGI POWIATOWEJ nr 1823, km 6+100

1 : 100/200

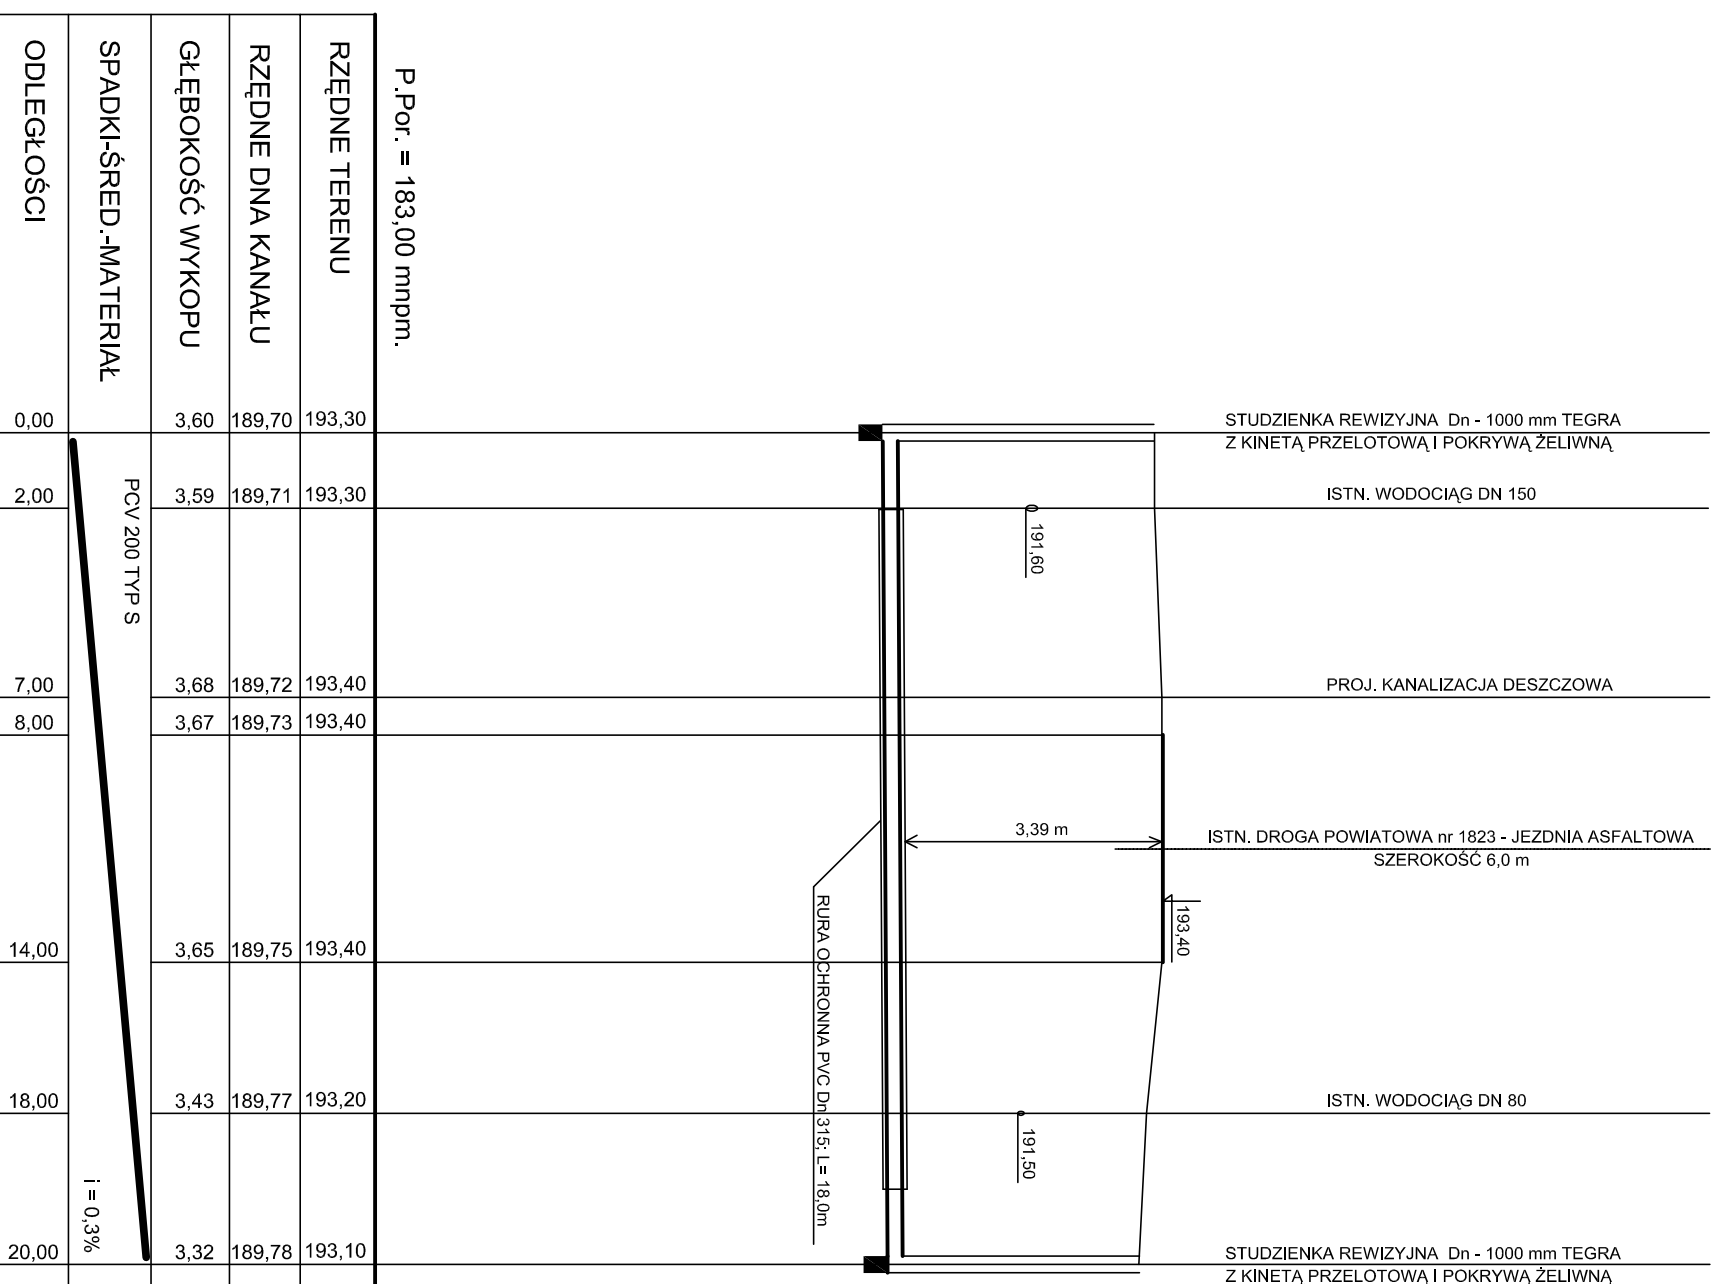

B34

PRZEKROCZENIE P2

B35

- UWAGA:
- KANALIZACJĘ WYKONAĆ Z RUR KANALIZACYJNYCH PCV TYP - N, SDR 41 LITE
 - KANALIZACJĘ POD DROGAMI WYKONAĆ Z RUR KANALIZACYJNYCH TYP-S, SDR 34 LITE
 - PRZY PRZEJŚCIACH POD ISTNIEJĄCYMI DROGAMI STOSOWAĆ RURY OCHRONNE PCV
 - TYP S - Dn 315 x 9,2 mm
 - PRZY SKRZYŻOWANIACH Z ISTN. GAZOCIĄGIEM STOSOWAĆ NA KANALIZACJI RURY OCHRONNE WYG WYTTCZNYCH KOZG TARNOŃ PS-17/33/92
 - SKRZYŻOWANIA I ZBIŁŻENIA Z URZĄDZENIAMI TELEKOMUNIKACYJNYMI WYKONAĆ ZGODNIE Z NORMĄ ZAKŁADOWA NR 96 TPSA 004
 - W MIEJSCACH SKRZYŻOWAŃ Z KABLEM ELEKTROENERGETYCZNYM NA KABELE NAŁOŻYĆ RURY OCHRONNE DWUDZIELNE TYPU AROT
 - STUDZIENKI REWIZYJNE WYKONAĆ Z PCV -DN 1000, DN 425 mm Z KINETAMI PRZELOTOWYMI I POŁĄCZENIOWYMI I POKRYWAMI ŻELIWNYMI
 - ROBOTY ZIEMNE W OBRĘBIE ISTNIEJĄCEGO UZBROJENIA WYKONYWAĆ RĘCZNIE

INWESTYCJA:	BUDOWA KANALIZACJI SANITARNEJ GRAWITACYJNEJ ORAZ KOLEKTORA CIŚNIENIOWEGO Z POMPOWNIAMI W MIEJSCOWOŚCI KALNIKÓW - ETAP II		
NAZWA RYSUNKU:	Profil przekroczenia kanałiądą drogi powiatowej nr 1823 - P2, km 6+100	SKALA:	1:100/200
OBIEKT:	SIEĆ KANALIZACJI SANITARNEJ	INWESTOR:	GMINA STUBENO 37-723 STUBENO
OPRACOWAŁ:	WITOLD SENIO TADEUSZ KĘDZIERA Nr upr. PDK/0037/PWOS/09	PODMI:	
SPRAWDZIŁ:	NORBERT KOPROWICZ Nr upr. PDK/0201/P00S/10	DATA:	11.2011
		NBR.RS:	71