PROFIL PODŁUŻNY KANALIZACJI SANITARNEJ P2 - C42 cz.1

1 : 100/500

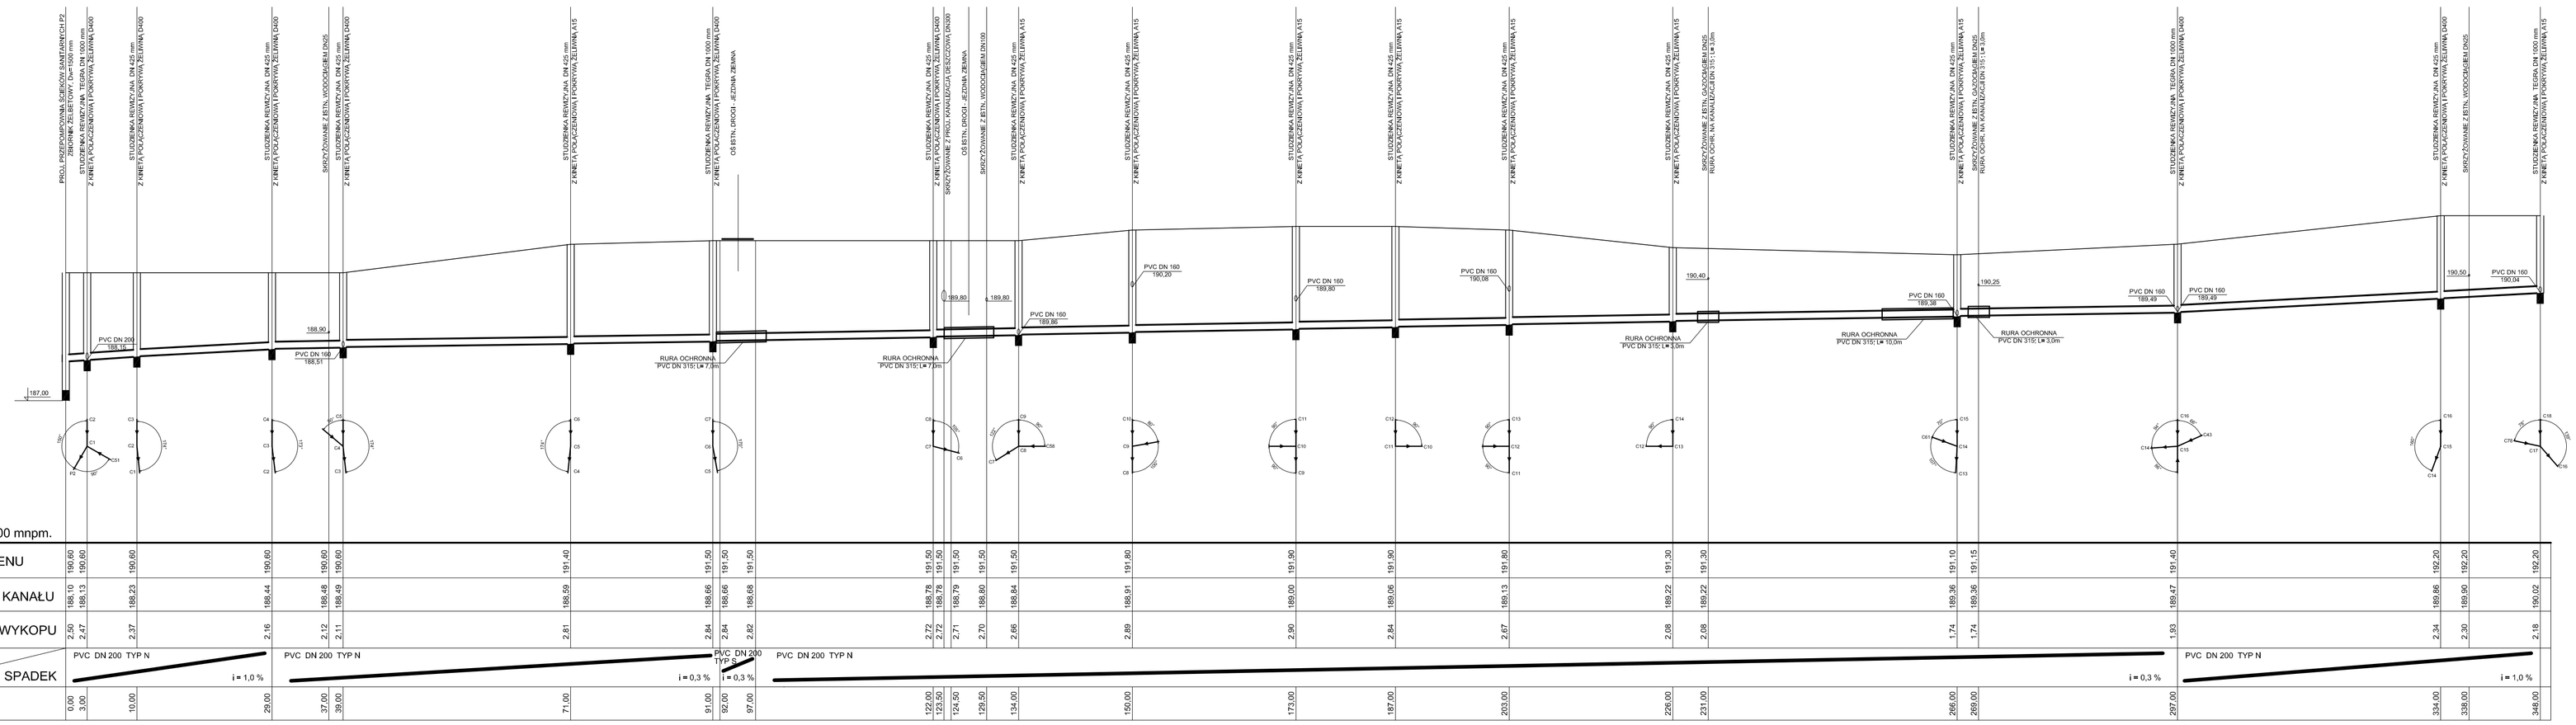

	P2	C1	C2	C3	C4	C5	C6	C7	C8	C9	C10	C11	C12	C13	C14	C15	C16	C17
RZĘDNE TERENU	190,60	190,60	190,60	190,60	190,60	191,40	191,50	191,50	191,50	191,50	191,90	191,90	191,80	191,30	191,30	191,10	191,15	191,40	192,20	192,20	192,20
RZĘDNE DNA KANAŁU	188,10	188,13	188,23	188,44	188,48	188,59	188,66	188,78	188,78	188,79	188,80	188,84	188,91	189,00	189,06	189,13	189,36	189,36	189,47	189,86	189,90	190,02
GŁĘBOKOŚĆ WYKOPU	2,50	2,47	2,37	2,16	2,12	2,11	2,84	2,72	2,72	2,71	2,70	2,66	2,89	2,90	2,84	2,67	2,08	2,08	1,74	1,74	1,93	2,34	2,30	2,18
MATERIAŁ / ŚREDNICA	PVC DN 200 TYP N				PVC DN 200 TYP N		PVC DN 200 TYP S	PVC DN 200 TYP N											PVC DN 200 TYP N					
SPADEK			i = 1,0 %				i = 0,3 %	i = 0,3 %											i = 0,3 %				i = 1,0 %	
ODLEGŁOŚCI	0,00	3,00	10,00	29,00	37,00	39,00	71,00	91,00	92,00	97,00	122,00	123,50	124,50	129,50	134,00	150,00	173,00	187,00	203,00	226,00	231,00	266,00	268,00	297,00	334,00	338,00	348,00

UWAGA:
- KANALIZACJĘ WYKONAĆ Z RUR KANALIZACYJNYCH PCV TYP - N , SDR 41 LITE
- KANALIZACJĘ POD DROGAMI WYKONAĆ Z RUR KANALIZACYJNYCH TYP-S, SDR 34 LITE
- PRZY PRZEJŚCIACH POD ISTNIEJĄCYMI DROGAMI STOSOWAĆ RURY OCHRONNE PCV TYP S - Dn 315 x 9,2 mm
- PRZY SKRZYŻOWANIACH Z ISTN. GAZOCIĄGIEM STOSOWAĆ NA KANALIZACJI RURY OCHRONNE WG WYTYCZNYCH KOZG TARNÓW PS-17/33/92
- SKRZYŻOWANIA I ZBLIŻENIA Z URZĄDZENIAMI TELEKOMUNIKACYJNYMI WYKONAĆ ZGODNIE Z NORMA ZAKŁADOWĄ NR 96 TPSA 004
- W MIEJSCACH SKRZYZOWAŃ Z KABLEM ELEKTROENERGETYCZNYM NA KABLE NAŁOŻYĆ RURY OCHRONNE DWUDZIELNE TYPU AROT
- STUDZIENKI REWIZYJNE WYKONAĆ Z PCV -DN 1000, DN 425 mm Z KINETAMI PRZELOTOWYMI I POŁACZENIOWYMI I POKRYWAMI ŻELIWNYMI
- ROBOTY ZIEMNE W OBREBIE ISTNIEJĄCEGO UZBROJENIA WYKONYWAĆ RĘCZNIE

INWESTYCJA:	BUDOWA KANALIZACJI SANITARNEJ GRAWITACYJNEJ ORAZ KOLEKTORA CIŚNIENIOWEGO Z POMPOWNIAMI W MIEJSCOWOŚCI KALNIKÓW - ETAP II
NAZWA RYSUNKU:	PROFIL PODŁUŻNY KANALIZACJI SANITARNEJ P2-C42 cz.1
SKALA:	1:100/500
OBIEKT:	SIEĆ KANALIZACJI SANITARNEJ
INWESTOR:	GMINA STUBNO 37- 723 STUBNO
OPRACOWAŁ:	WITOLD SENIO TADEUSZ KĘDZIERA Nr upr. PDK/0037/PWOS/09
PODPIS:	
DATA:	11.2011
SPRAWDZIŁ:	NORBERT KOPROWICZ Nr upr. PDK/0201/POOS/10
NR RYS.	28