


# PROFIL PRZEKROCZENIA P3

## DROGI POWIATOWEJ nr 1823, km 6+400

### 1 : 100/200

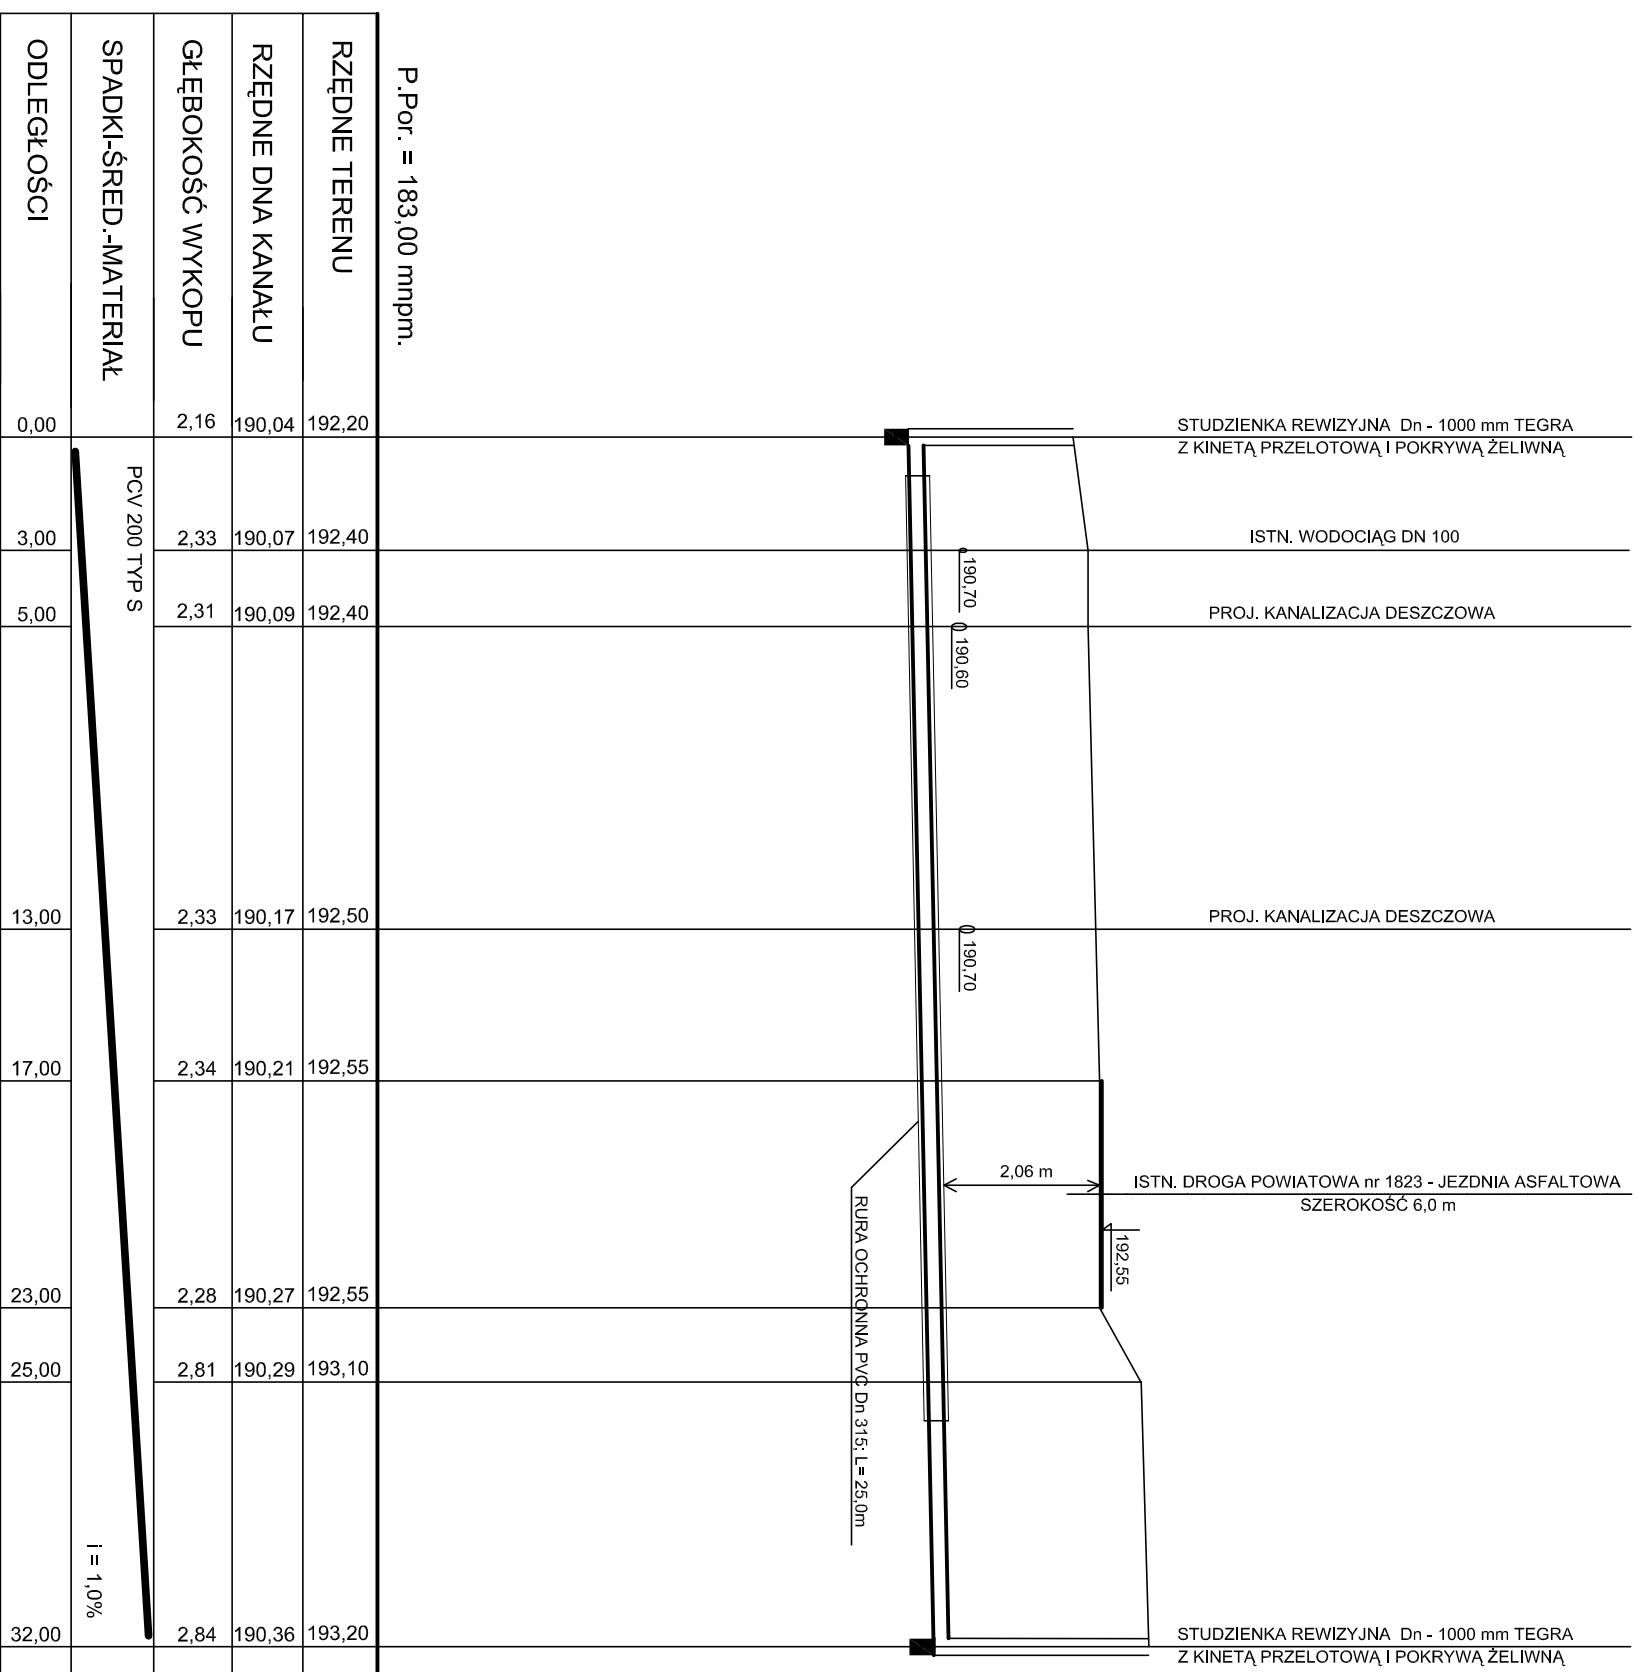

P.Por. = 183,00 mnpm.

C17

PRZEKROCZENIE P3

C18

i = 1.0%

- UWAGA:
- KANALIZACJĘ WYKONAĆ Z RUR KANALIZACYJNYCH PCV TYP - N, SDR 41 LITE
  - KANALIZACJĘ POD DROGAMI WYKONAĆ Z RUR KANALIZACYJNYCH TYP-S, SDR 34 LITE
  - PRZY PRZEJŚCIACH POD ISTNIEJĄCYMI DROGAMI STOSOWAĆ RURY OCHRONNE PCV
  - TYP S - Dn 315 x 9,2 mm
  - PRZY SKRZYŻOWANIACH Z ISTN. GAZOCIĄGIEM STOSOWAĆ NA KANALIZACJI RURY OCHRONNE WG WYTYCZNYCH KOZG TARNÓW PS-17/33/92
  - SKRZYŻOWANIA I ZBLIŻENIA Z URZĄDZENIAMI TELEKOMUNIKACYJNYMI WYKONAĆ ZGODNIE Z NORMĄ ZAKŁADOWĄ NR 96 TPSA.004
  - W MIEJSCACH SKRZYŻOWAŃ Z KABLIEM ELEKTROENERGETYCZNYM NA KABLE NAŁOŻYĆ RURY OCHRONNE DWUDZIELNE TYPU AROT
  - STUDZIENKI REWIZYJNE WYKONAĆ Z PCV - DN 1000, DN 425 mm Z KINETAMI PRZELOTOWYMI I POŁĄCZENIOWYMI I POKRYWAMI ŻELIWNYMI
  - ROBOTY ZIEMNE W OBRĘBIE ISTNIEJĄCEGO UZBROJENIA WYKONAWAĆ RĘCZNIE

INWESTYCJA:	BUDOWA KANALIZACJI SANITARNEJ GRAWITACYJNEJ ORAZ KOLEKTORA CIŚNIENIOWEGO Z POMPOWNIAMI W MIEJSCOWOŚCI KALNIKÓW - ETAP II		
NAZWA RYSUNKU:	Profil przekroczenia kanalizacji drogi powiatowej nr 1823 - P3, km 6+400	SKALA:	1:100/200
OBIEKT:	SIEĆ KANALIZACJI SANITARNEJ	INWESTOR:	GMINA STUBENO 37-723 STUBENO
OPRACOWAŁ:	WITOLD SENIO TADEUSZ KĘDZIERA Nr upr. PDK/0037/PWOS/09	PODSIŁ:	DN/TK: 11.2011 NR R/S:
SPRAWDZIŁ:	NORBERT KOPROWICZ Nr upr. PDK/0201/PWOS/10		72