PROFIL PODŁUŻNY KANALIZACJI SANITARNEJ P1A - B52 cz.3

1 : 100/500

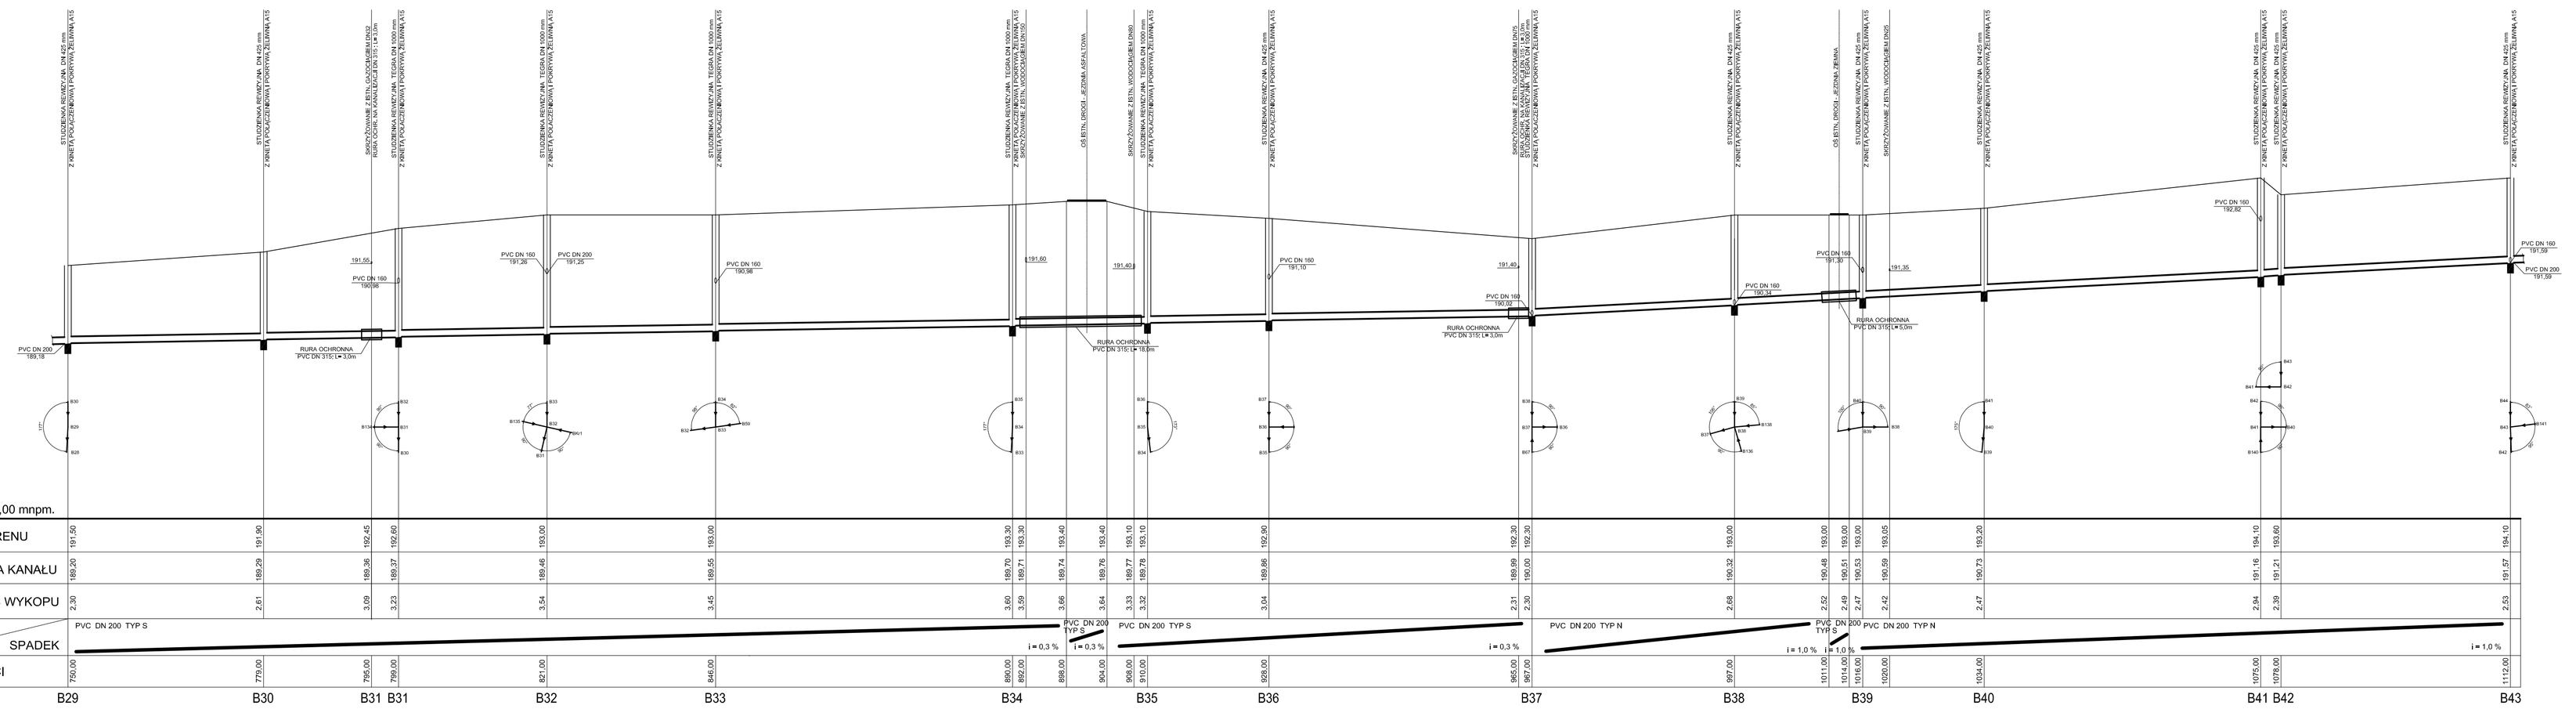

P.Por. = 184,00 mnpm.

	B29	B30	B31	B31	B32	B33	B34	B35	B36	B37	B38	B39	B40	B41	B42	B43
RZĘDNE TERENU	191,90	191,90	192,45	192,60	193,00	193,00	193,30	193,40	193,10	193,10	192,90	192,30	192,30	193,00	193,00	193,00	193,05	193,20	194,10	193,60	194,10
RZĘDNE DNA KANAŁU	189,20	189,29	189,36	189,37	189,46	189,55	189,70	189,71	189,74	189,76	189,77	189,78	189,86	189,99	190,00	190,32	190,48	190,53	190,59	190,73	191,16	191,21	191,57
GŁĘBOKOŚĆ WYKOPU	2,30	2,61	3,09	3,23	3,54	3,45	3,60	3,59	3,66	3,64	3,33	3,32	3,04	2,31	2,30	2,68	2,52	2,47	2,42	2,47	2,94	2,39	2,53
MATERIAŁ ŚREDNICA	PVC DN 200 TYP S							PVC DN 200 TYP S		PVC DN 200 TYP S					PVC DN 200 TYP N			PVC DN 200 TYP S	PVC DN 200 TYP N				
SPADEK								i = 0,3 %	i = 0,3 %					i = 0,3 %				i = 1,0 %	i = 1,0 %			i = 1,0 %	
ODLEGŁOŚCI	750,00	779,00	795,00	799,00	827,00	846,00	890,00	892,00	898,00	904,00	908,00	910,00	928,00	965,00	967,00	997,00	1011,00	1014,00	1018,00	1020,00	1034,00	1075,00	1078,00	1112,00	

UWAGA:
- KANALIZACJĘ WYKONAĆ Z RUR KANALIZACYJNYCH PCV TYP - N , SDR 41 LITE
- KANALIZACJĘ POD DROGAMI WYKONAĆ Z RUR KANALIZACYJNYCH TYP-S , SDR 34 LITE
- PRZY PRZEJŚCIACH POD ISTNIEJĄCYMI DROGAMI STOSOWAĆ RURY OCHRONNE PCV TYP S - Dn 315 x 9,2 mm
- PRZY SKRZYŻOWANIACH Z ISTN. GAZOCIĄGIEM STOSOWAĆ NA KANALIZACJI RURY OCHRONNE WG WYTYCZNYCH KOZG TARNÓW PS-17/33/92
- SKRZYŻOWANIA I ZBLIŻENIA Z URZĄDZENIAMI TELEKOMUNIKACYJNYMI WYKONAĆ ZGODNIE Z NORMA ZAKŁADOWĄ NR 96 TPSA 004
- W MIEJSCACH SKRZYŻOWAŃ Z KABLEM ELEKTROENERGETYCZNYM NA KABLE NAŁOŻYĆ RURY OCHRONNE DWUDZIELNE TYPU AROT
- STUDZIENKI REWIZYJNE WYKONAĆ Z PCV -DN 1000, DN 425 mm Z KINETAMI PRZELOTOWYMI I POŁĄCZENIOWYMI I POKRYWAMI ŻELIWNYMI
- ROBOTY ZIEMNE W OBRĘBIE ISTNIEJĄCEGO UZBROJENIA WYKONYWAĆ RĘCZNIE

INWESTYCJA:	BUDOWA KANALIZACJI SANITARNEJ GRAWITACYJNEJ ORAZ KOLEKTORA CIŚNIENIOWEGO Z POMPOWNIAMI W MIEJSCOWOŚCI KALNIKÓW - ETAP II
NAZWA RYSUNKU:	PROFIL PODŁUŻNY KANALIZACJI SANITARNEJ P1A-B52 cz.3
SKALA:	1:100/500
OBIEKT:	SIEĆ KANALIZACJI SANITARNEJ
INWESTOR:	GMINA STUBNO 37- 723 STUBNO
OPRACOWAŁ:	WITOLD SENIO TADEUSZ KĘDZIERA Nr upr. PDK/0037/PWOS/09
PODPIS:	
DATA:	11.2011
SPRAWDZIŁ:	NORBERT KOPROWICZ Nr upr. PDK/0201/POOS/10
NR RYS.	20