


PROFIL PODŁUŻNY KOLEKTORA CIŚNIENIOWEGO P1A - AKR

1 : 100/500

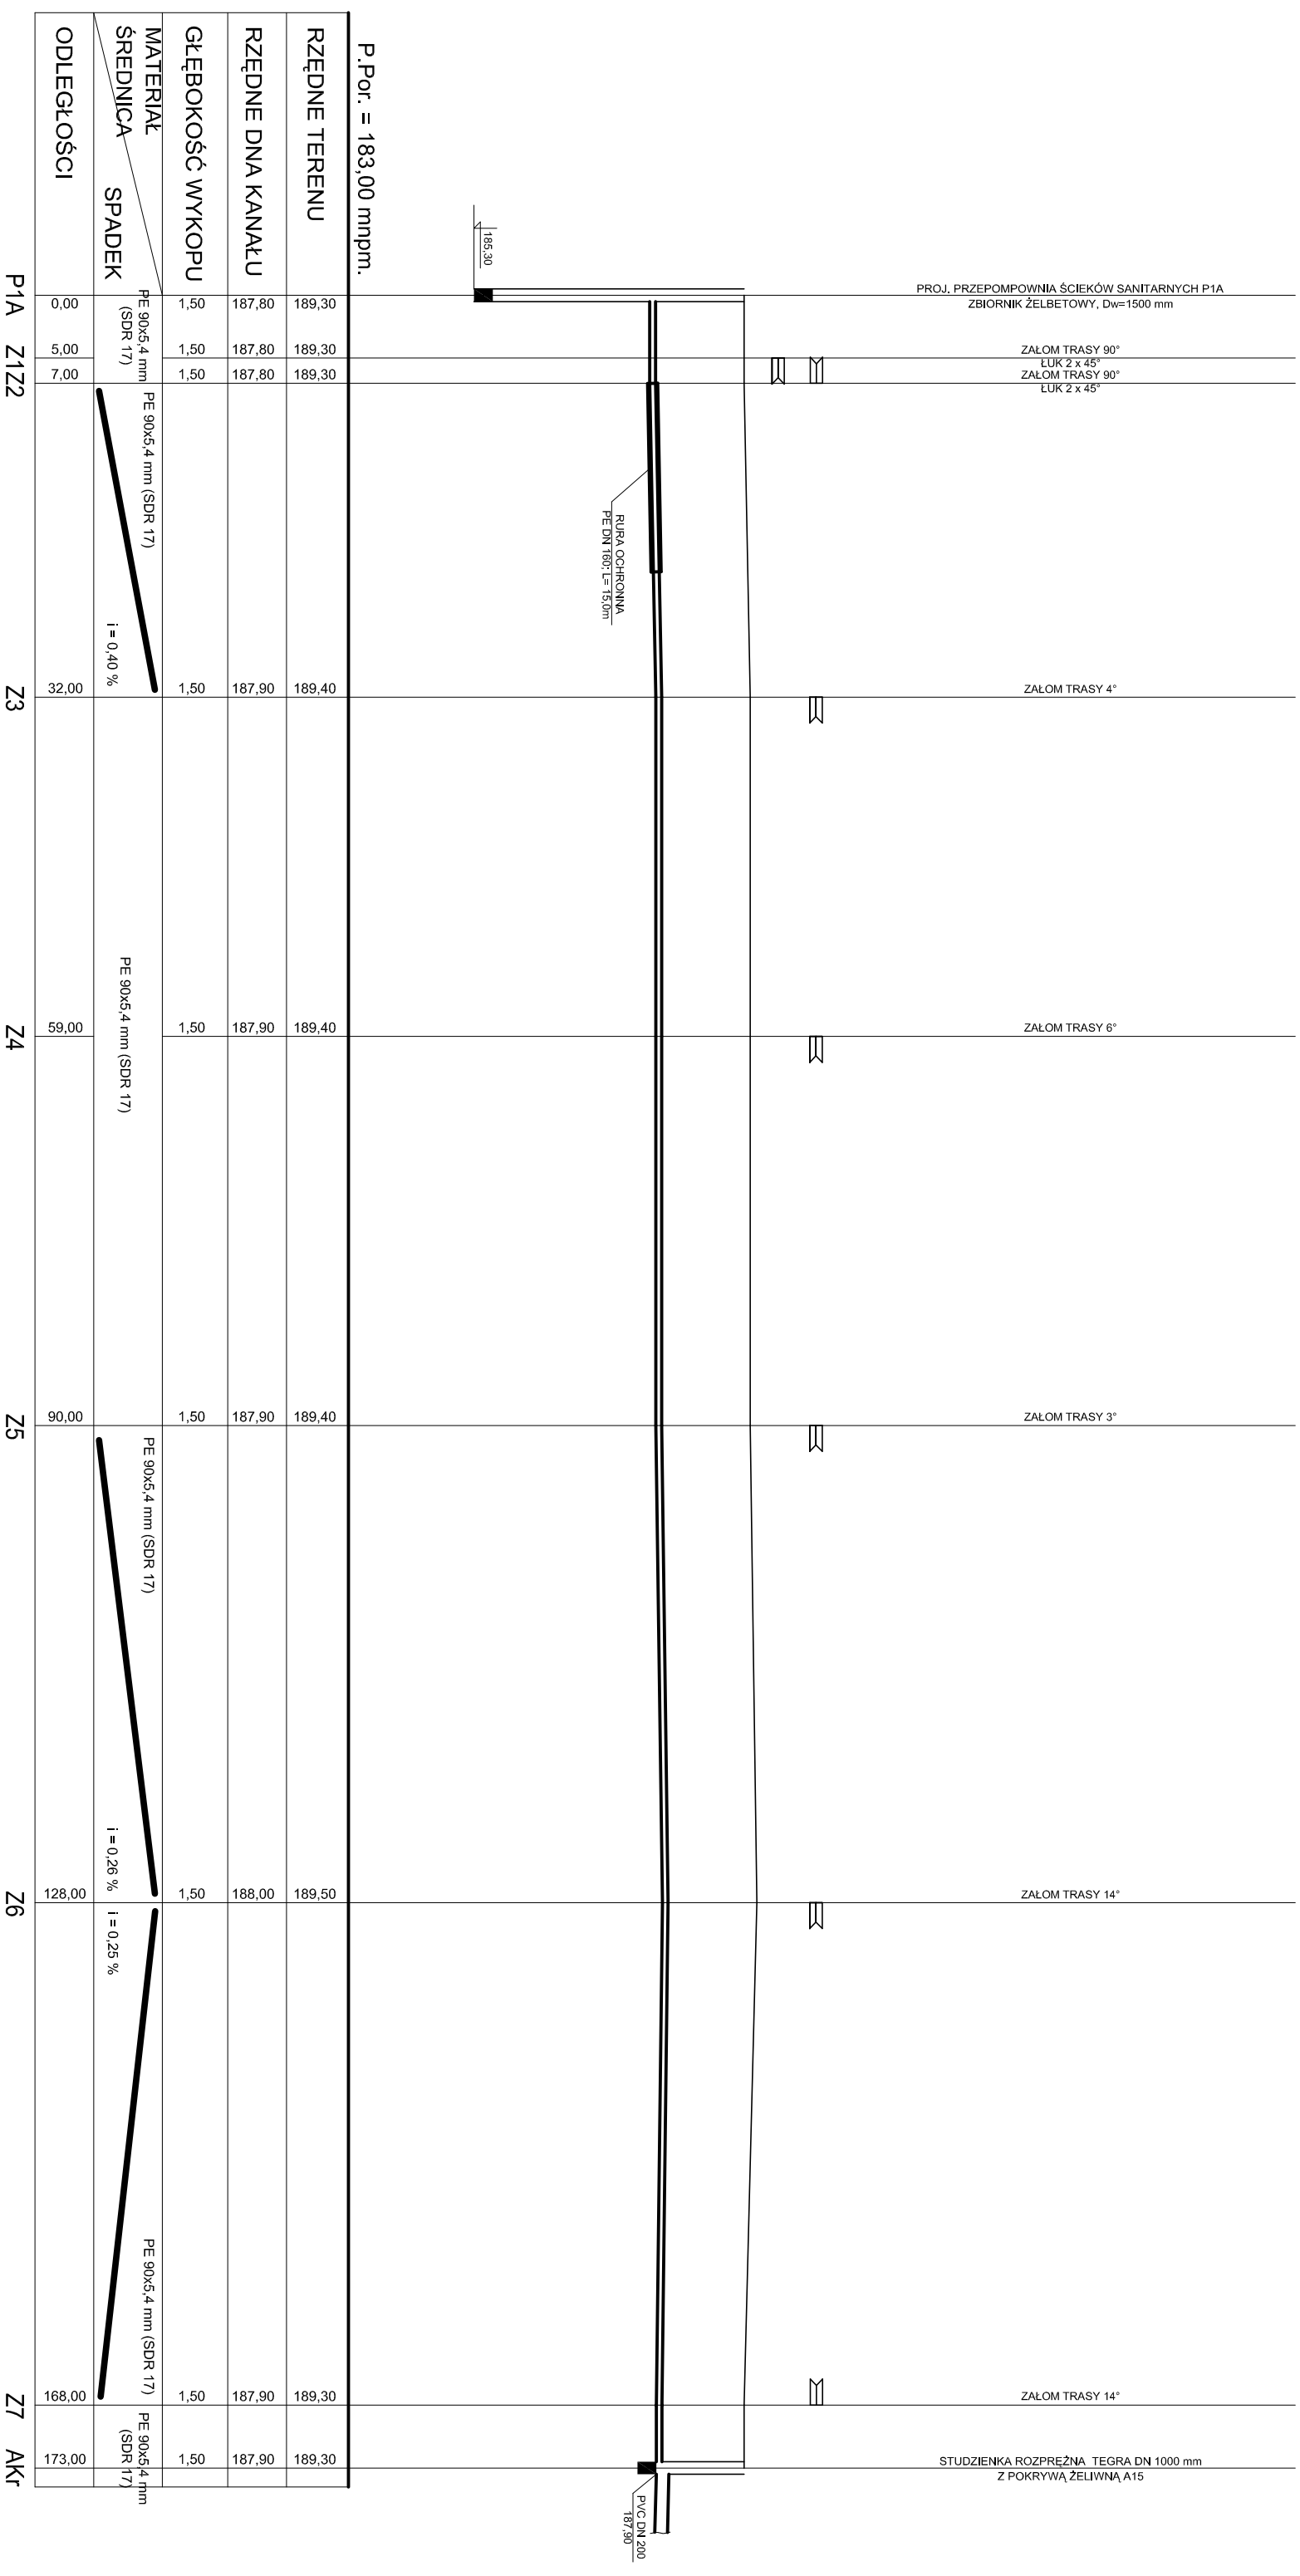

P.Por. = 183,00 mmpm.

UWAGA:

- RUROCIĄG TŁOCZNY WYKONAĆ Z RUR PE HD (SDR 17) Dn90/5,4mm
- RURĘ OCHRONNĄ WYKONAĆ Z RUR PE HD (SDR 17) Dn160/9,5mm

INWESTYCJA:		BUDOWA KANALIZACJI SANITARNEJ GRAWITACYJNEJ ORAZ KOLEKTORA CIŚNIENIOWEGO Z POMPOWNIAMI W MIEJSCOWOŚCI KALNIKÓW - ETAP II	
NAZWA INWESTORA:		PROFIL PODŁUŻNY KOLEKTORA CIŚNIENIOWEGO P1A - AKR	
OBIEKT:		SIEĆ KANALIZACJI SANITARNEJ	
INWESTOR:		GMINA STUBNO	
OPRACOWAŁ:		WITOLD SENIO	
DATA:		11.2011	
SPRAWDZIŁ:		TADEUSZ KĘPZIERA Nr upr. PDK/0037/PWOS/09	
INWESTOR:		37- 723 STUBNO	
SPRAWDZIŁ:		NORBERT KOPROWICZ Nr upr. PDK/0201/P00S/10	
SKALA:		1:100/500	
NR RYS:		60	