PROFIL PODŁUŻNY KANALIZACJI SANITARNEJ P1A - B52 cz.2

1 : 100/500

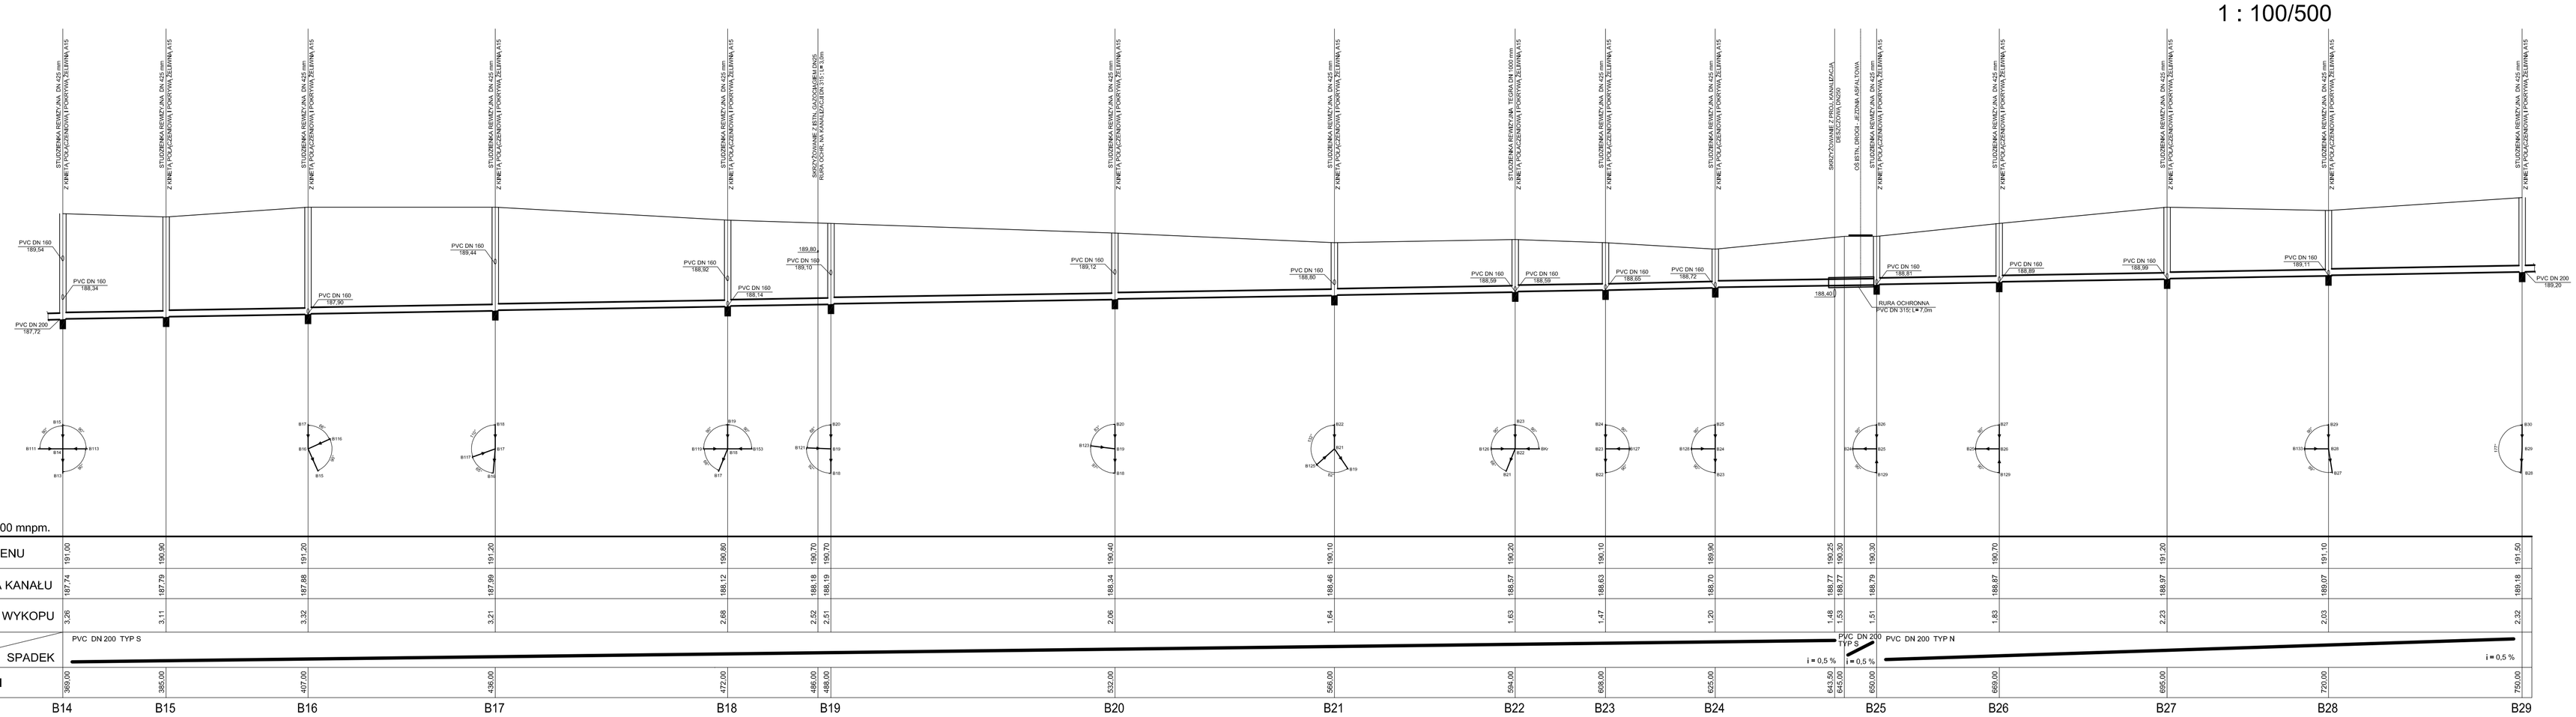

P.Por. = 181,00 mnpm.

	B14	B15	B16	B17	B18	B19	B20	B21	B22	B23	B24	B25	B26	B27	B28	B29
RZĘDNE TERENU	191,00	190,96	191,20	191,20	189,80	190,70	190,70	190,40	190,10	190,20	190,10	189,90	190,25	190,30	190,70	191,20	191,10	191,50
RZĘDNE DNA KANAŁU	187,74	187,79	187,88	187,99	188,12	188,18	188,19	188,34	188,46	188,57	188,63	188,73	188,77	188,79	188,87	188,97	189,07	189,18
GŁĘBOKOŚĆ WYKOPU	3,26	3,11	3,32	3,21	2,68	2,52	2,51	2,06	1,64	1,63	1,47	1,20	1,48	1,51	1,83	2,23	2,03	2,32
MATERIAŁ ŚREDNICA	PVC DN 200 TYP S												PVC DN 200 TYP S	PVC DN 200 TYP N				
SPADEK													i = 0,5 %	i = 0,5 %				i = 0,5 %
ODLEGŁOŚCI	369,00	385,00	407,00	436,00	472,00	486,00	488,00	532,00	566,00	594,00	608,00	625,00	643,50	645,00	655,00	699,00	695,00	720,00	750,00

UWAGA:

- KANALIZACJĘ WYKONAĆ Z RUR KANALIZACYJNYCH PCV TYP - N , SDR 41 LITE
- KANALIZACJĘ POD DROGAMI WYKONAĆ Z RUR KANALIZACYJNYCH TYP-S, SDR 34 LITE
- PRZY PRZEJŚCIACH POD ISTNIEJĄCYMI DROGAMI STOSOWAĆ RURY OCHRONNE PCV TYP S - Dn 315 x 9,2 mm
- PRZY SKRZYŻOWANIACH Z ISTN. GAZOCIĄGIEM STOSOWAĆ NA KANALIZACJI RURY OCHRONNE WG WYTYCZNYCH KOZG TARNÓW PS-17/33/92
- SKRZYŻOWANIA I ZBLIŻENIA Z URZADZENIAMI TELEKOMUNIKACYJNYMI WYKONAĆ ZGODNIE Z NORMA ZAKŁADOWĄ NR 96 TPSA 004
- W MIEJSCACH SKRZYŻOWAŃ Z KABLEM ELEKTROENERGETYCZNYM NA KABLE NAŁOŻYĆ RURY OCHRONNE DWUDZIELNE TYPU AROT
- STUDZIENKI REWIZYJNE WYKONAĆ Z PCV -DN 1000, DN 425 mm Z KINETAMI PRZELOTOWYMI I POŁĄCZENIOWYMI I POKRYWAMI ŻELIWNYMI
- ROBOTY ZIEMNE W OBREBIE ISTNIEJĄCEGO UZBROJENIA WYKONYWAĆ RĘCZNIE

INWESTYCJA: BUDOWA KANALIZACJI SANITARNEJ GRAWITACYJNEJ ORAZ KOLEKTORA CIŚNIENIOWEGO Z POMPOWNIAMI W MIEJSCOWOŚCI KALNIKÓW - ETAP II

NAZWA RYSUNKU: PROFIL PODŁUŻNY KANALIZACJI SANITARNEJ P1A - B52 cz.2

SKALA: 1:100/500

OBIEKT: SIEĆ KANALIZACJI SANITARNEJ

INWESTOR: GMINA STUBNO 37- 723 STUBNO

OPRACOWAŁ: WITOLD SENIO, TADEUSZ KĘDZIERA Nr upr. PDK/0037/PWOS/09

SPRAWDZIŁ: NORBERT KOPROWICZ Nr upr. PDK/0201/POOS/10

PODPIS:

DATA: 11.2011

NR EWI.: 19