PROFIL PODŁUŻNY KANALIZACJI SANITARNEJ B33 - B66

1 : 100/500

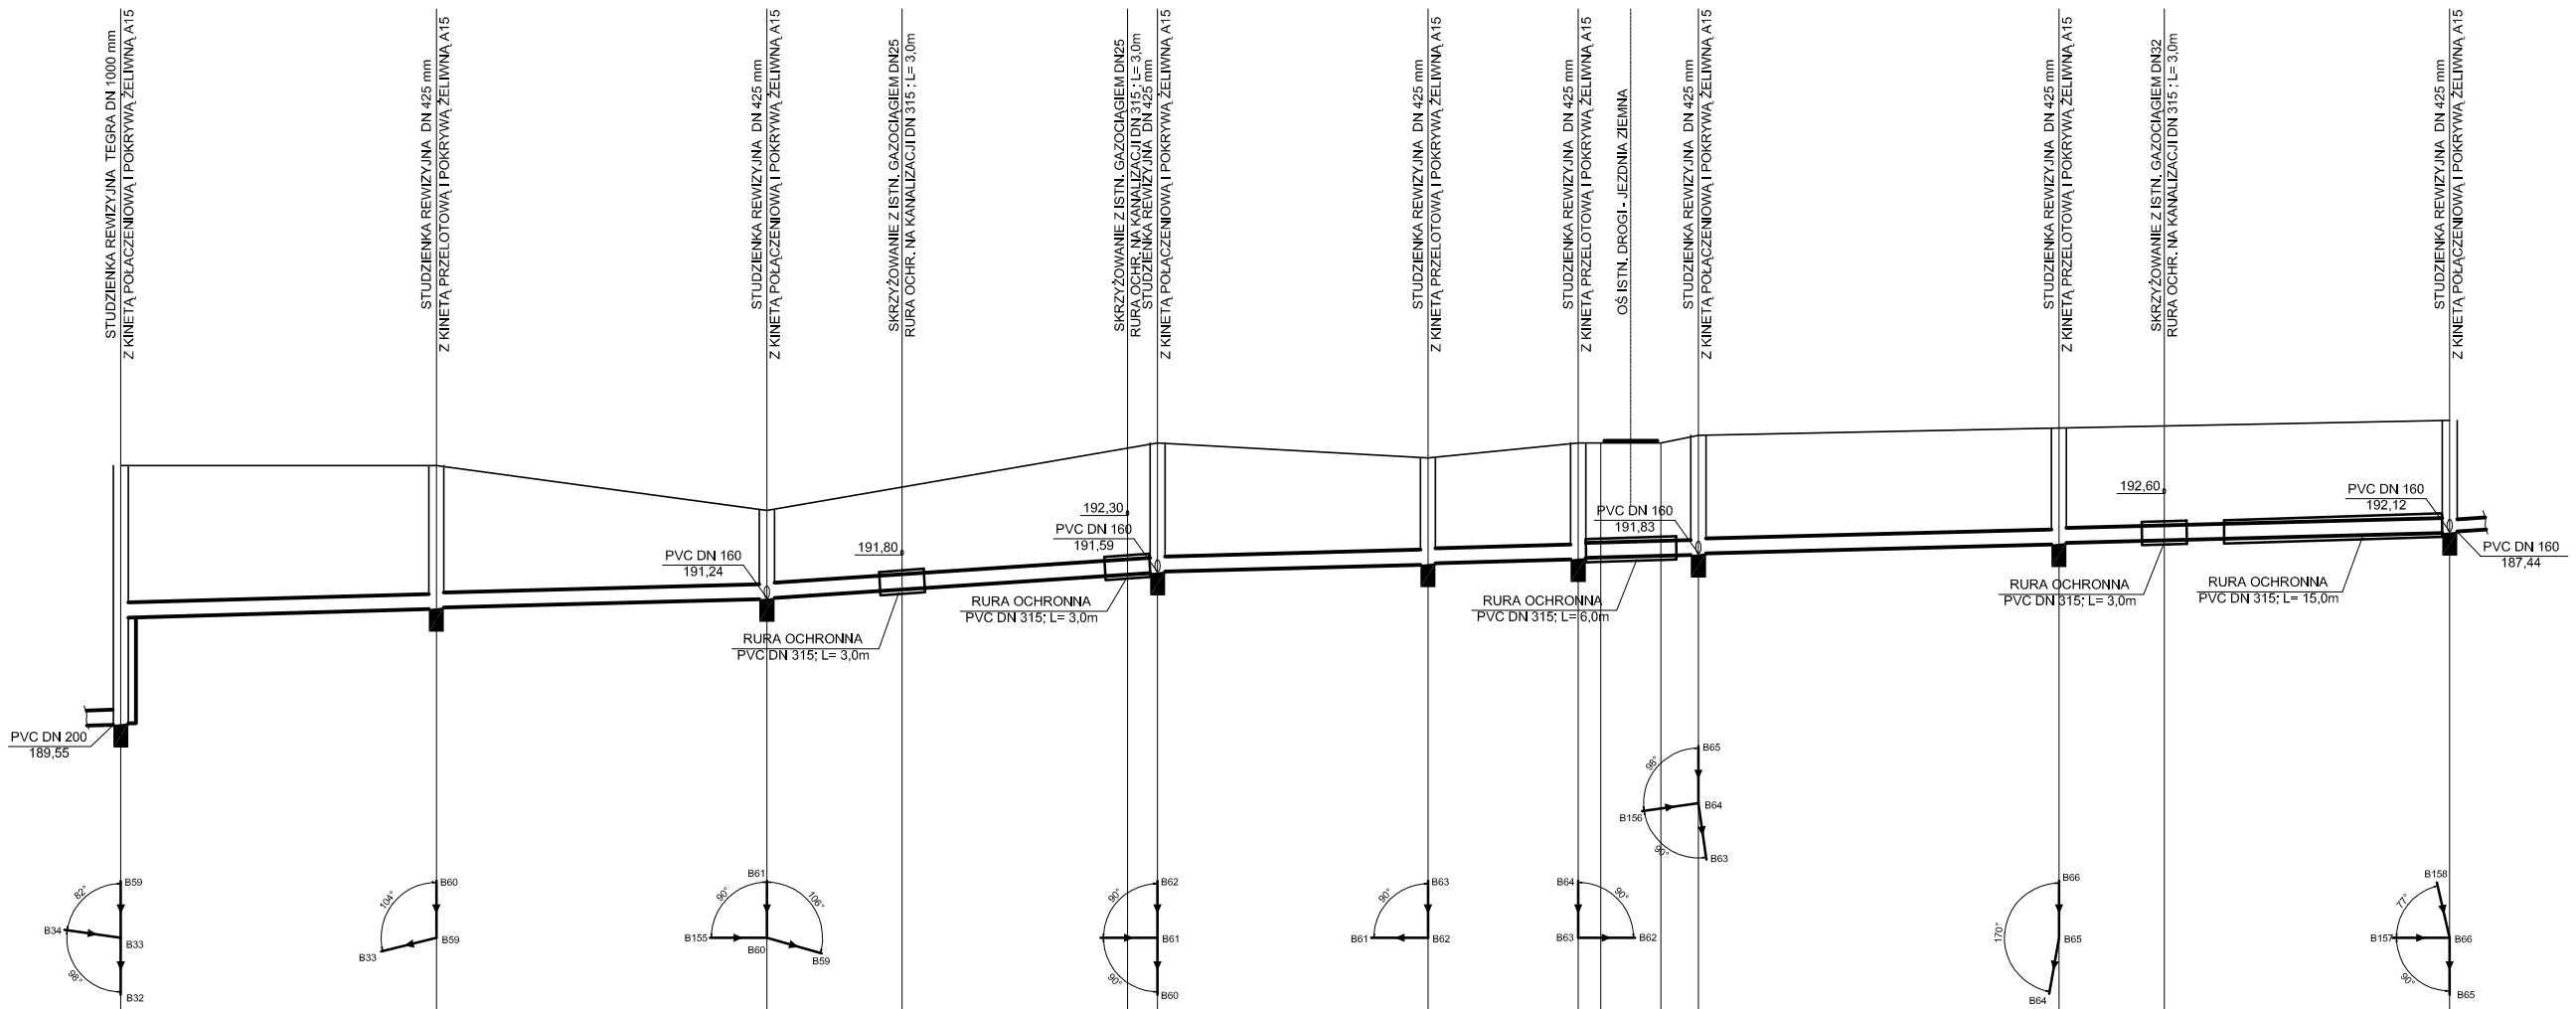

| | | |