PROFIL PODŁUŻNY KANALIZACJI SANITARNEJ K1 - AKr

1 : 100/500

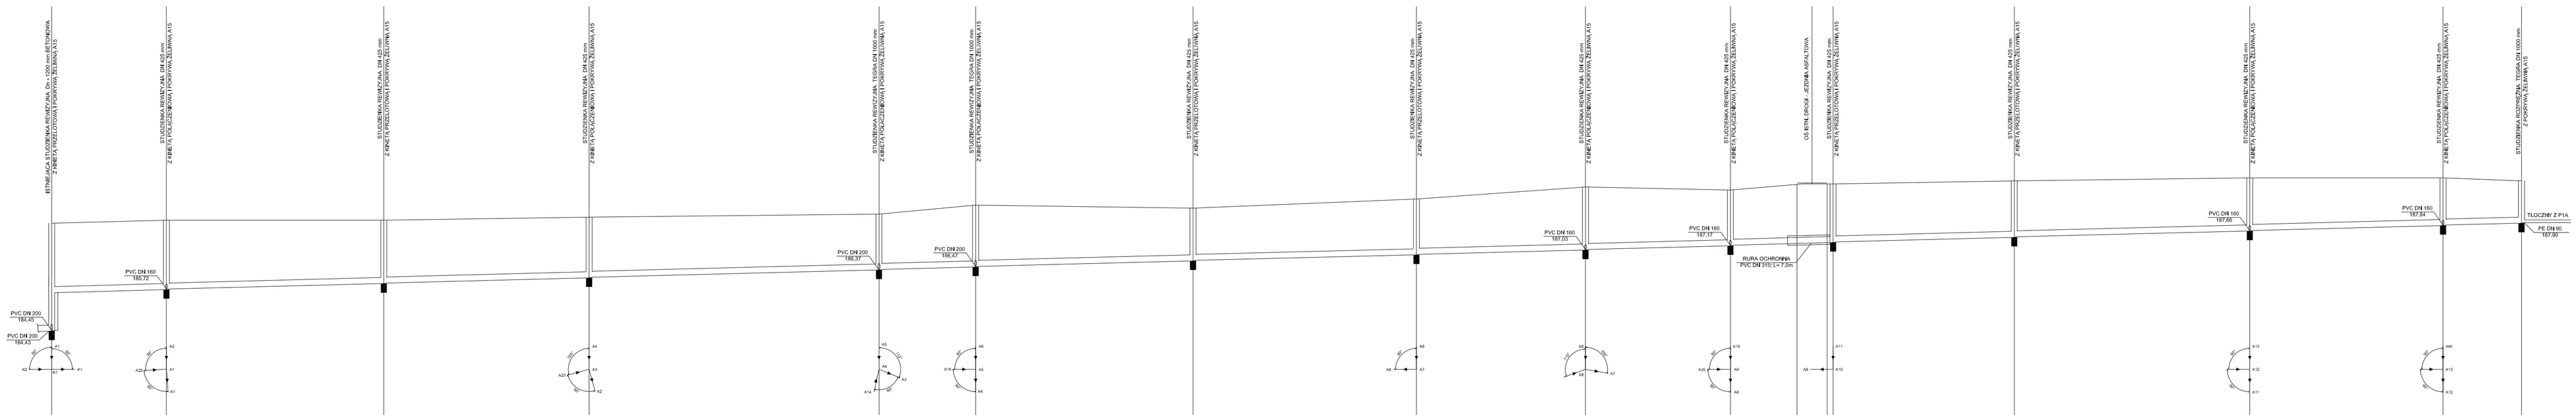

	K1	A1	A2	A3	A4	A5	A6	A7	A8	A9	A10	A11	A12	A13	AKr
RZĘDNE TERENU	187,90	189,00	189,00	189,19	188,35	189,50	189,40	189,70	189,10	189,00	189,20	189,20	189,30	189,40	189,30
RZĘDNE DNA KANAŁU	185,60	186,70	186,90	186,99	186,35	186,45	186,65	186,85	187,01	187,15	187,23	187,26	187,43	187,64	187,82	187,90
GŁĘBOKOŚĆ WYKOPU	2,30	2,30	2,10	2,01	1,85	2,05	1,75	1,85	2,09	1,85	1,97	1,94	1,87	1,76	1,58	1,40
MATERIAŁ ŚREDNICA / SPADEK	PVC DN 200 TYP N										PVC DN 200 TYP S		PVC DN 200 TYP N			
ODLEGŁOŚCI	0,00	19,00	55,00	89,00	137,00	153,00	189,00	226,00	254,00	278,00	289,00	294,00	305,00	335,00	364,00	396,00	409,00

UWAGA:

- KANALIZACJĘ WYKONAĆ Z RUR KANALIZACYJNYCH PCV TYP - N , SDR 41 LITE
- KANALIZACJĘ POD DROGAMI WYKONA Ć Z RUR KANALIZACYJNYCH TYP-S , SDR 34 LITE
- PRZY PRZEJŚCIACH POD ISTNIEJĄCYMI DROGAMI STOSOWAĆ RURY OCHRONNE PCV TYP S - Dn 315 x 9,2 mm
- PRZY SKRZYŻOWANIACH Z ISTN. GAZOCI ĄGIEM STOSOWA Ć NA KANALIZACJI RURY OCHRONNE WG WYTYCZNYCH KOZG TARNÓW PS-17/33/92
- SKRZYŻOWANIA I ZBLIŻENIA Z URZĄDZENIAMI TELEKOMUNIKACYJNYMI WYKONAĆ ZGODNIE Z NORMA ZAKŁADOWĄ NR 96 TPSA 004
- W MIEJSCACH SKRZYŻOWAŃ Z KABLEM ELEKTROENERGETYCZNYM NA KABLE NAŁOŻYĆ RURY OCHRONNE DWUDZIELNE TYPU AROT
- STUDZIENKI REWIZYJNE WYKON AĆ Z PCV -D N 1000, DN 425 mm Z KINETAMI PRZELOTOWYMI I POŁĄCZENIOWYMI I POKRYWAMI ŻELIWNYMI
- ROBOTY ZIEMNE W OBR EBIE ISTNIEJĄCEGO UZBROJENIA WYKONYW AĆ RĘCZNIE

INWESTYCJA:	BUDOWA KANALIZACJI SANITARNEJ GRAWITACYJNEJ ORAZ KOLEKTORA CIŚNIENIOWEGO Z POMPOWNIAMI W MIEJSCOWOŚCI KALNIKÓW - ETAP II
NAZWA RYSUNKU:	PROFIL PODŁUŻNY KANALIZACJI SANITARNEJ K1-AKr
SKALA:	1:100/500
OBIEKT:	SIEĆ KANALIZACJI SANITARNEJ
INWESTOR:	GMINA STUBNO 37- 723 STUBNO
OPRACOWAŁ:	WITOLD SIENKO TADEUSZ KĘDZIERA Nr upr. PDK/0037/PWOS/09
PODPIS:	
DATA:	11.2011
SPRAWDZIŁ:	NORBERT KOPROWICZ Nr upr. PDK/0201/POOS/10
NR RYS:	14