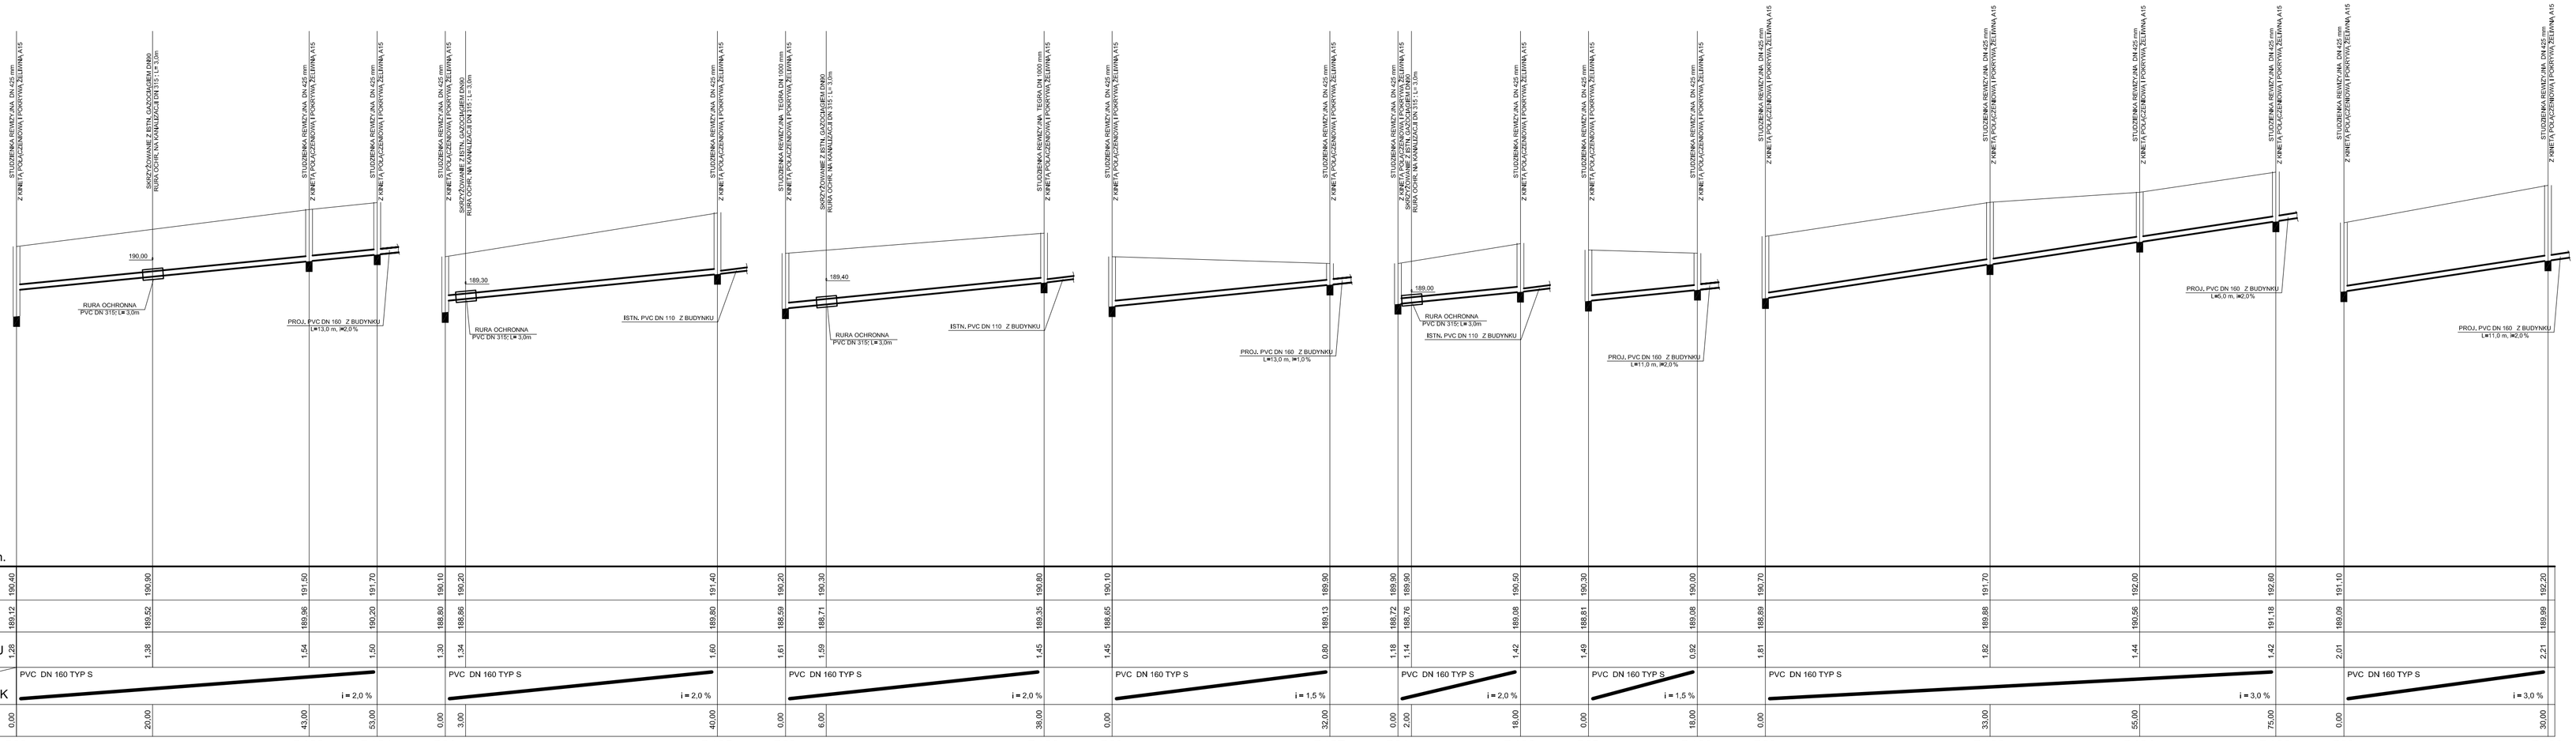

UWAGA:
- KANALIZACJĘ WYKONAĆ Z RUR KANALIZACYJNYCH PCV TYP - N , SDR 41 LITE
- KANALIZACJĘ POD DROGAMI WYKONAĆ Z RUR KANALIZACYJNYCH TYP-S, SDR 34 LITE
- PRZY PRZEJŚCIACH POD ISTNIEJĄCYMI DROGAMI STOSOWAĆ RURY OCHRONNE PCV TYP S - Dn 315 x 9,2 mm
- PRZY SKRZYŻOWANIACH Z ISTN. GAZOCIĄGIEM STOSOWAĆ NA KANALIZACJI RURY OCHRONNE WG WYTYCZNYCH KOZG TARNÓW PS-17/3392
- SKRZYŻOWANIA I ZBLIŻENIA Z URZĄDZENIAMI TELEKOMUNIKACYJNYMI WYKONAĆ ZGODNIE Z NORMĄ ZAKŁADOWĄ NR 96 TPSA 004
- W MIEJSCACH SKRZYŻOWAŃ Z KABLEM ELEKTROENERGETYCZNYM NA KABLE NAŁOŻYĆ RURY OCHRONNE DWUDZIELNE TYPU AROT
- STUDZIENKI REWIZYJNE WYKONAĆ Z PCV -DN 1000, DN 425 mm Z KINETAMI PRZELOTOWYMI I POŁĄCZENIOWYMI I POKRYWAMI ŻELIWNYMI
- ROBOTY ZIEMNE W OBRĘBIE ISTNIEJĄCEGO UZBROJENIA WYKONYWAĆ RĘCZNIE

INWESTYCJA:
BUDOWA KANALIZACJI SANITARNEJ GRAWITACYJNEJ ORAZ KOLEKTORA CIŚNIENIOWEGO Z POMPOWNIAMI W MIEJSCOWOŚCI KALNIKÓW - ETAP II

NAZWA RYSUNKU:
PROFIL PODŁUŻNY PRZYŁĄCZY KANALIZACJI SANITARNEJ - ZLEWNIA POMPOWNI P1 - cz.1

SKALA: 1:100/500

OBIEKT:
PRZYŁĄCZA KANALIZACJI SANITARNEJ

INWESTOR:
GMINA STUBNO
37- 723 STUBNO

OPRACOWAŁ:
WITOLD SENIO
TADEUSZ KĘDZIERA Nr upr. PDK/0037/PWOS/09

SPRAWDZIŁ:
NORBERT KOPROWICZ Nr upr. PDK/0201/POOS/10

PODPIS:

DATA:
11.2011

NR RYS.
4/P1A