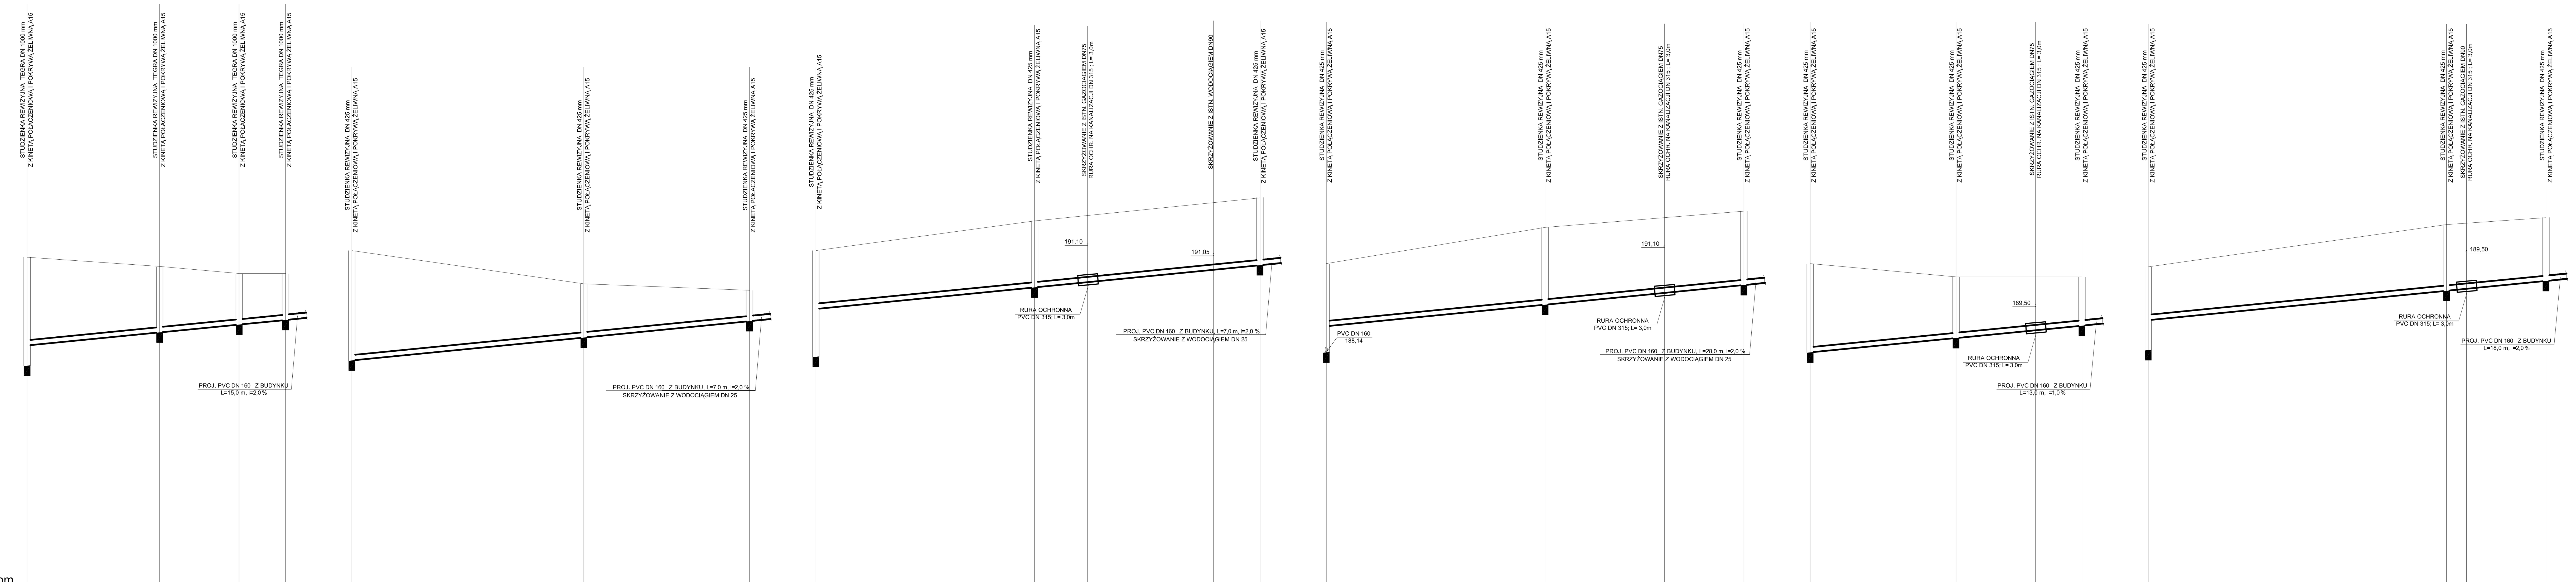

P.Por. = 181,00 mnpm.

	ODLEGŁOŚCI	RZĘDNE TERENU	RZĘDNE DNA KANAŁU	GŁĘBOKOŚĆ WYKOPU	MATERIAŁ ŚREDNICA	SPADEK
B14	0,00	191,00	188,34	2.66	PVC DN 160 TYP S	i = 2,0 %
B113	20,00	190,70	188,74	1,96		
B114	32,00	190,50	189,00	1,50		
B115	39,00	190,50	189,16	1,34		
B16	0,00	191,20	187,90	3,30	PVC DN 160 TYP S	i = 2,0 %
B116	35,00	190,20	188,60	1,60		
B116	60,00	190,00	189,10	0,90		
B17	0,00	191,20	189,44	1,76	PVC DN 160 TYP S	i = 2,0 %
B117	33,00	192,10	190,10	2,00		
	41,00	192,10	190,10	2,00		
	60,00	192,65	190,66	1,99		
B118	67,00	192,80	190,80	2,00		
B18	0,00	190,80	188,92	1,88	PVC DN 160 TYP S	i = 2,0 %
B119	33,00	191,70	189,58	2,12		
	51,00	191,70	189,58	2,12		
B120	63,00	192,20	190,20	2,00		
B18	0,00	190,80	188,14	2,66	PVC DN 200 TYP S	i = 2,0 %
B153	22,00	190,40	188,58	1,82	PVC DN 160 TYP S	i = 2,0 %
	34,00	190,40	188,58	1,82		
B154	41,00	190,40	188,98	1,42		
B19	0,00	190,70	189,10	1,60	PVC DN 160 TYP S	i = 2,0 %
B121	45,00	192,00	190,00	2,00		
	48,00	192,00	190,00	2,00		
B122	60,00	192,20	190,32	1,88		

UWAGA:
- KANALIZACJĘ WYKONAĆ Z RUR KANALIZACYJNYCH PCV TYP - N, SDR 41 LITE
- KANALIZACJĘ POD DROGAMI WYKONAĆ Z RUR KANALIZACYJNYCH TYP-S, SDR 34 LITE
- PRZY PRZEJŚCIACH POD ISTNIEJĄCYMI DROGAMI STOSOWAĆ RURY OCHRONNE PCV TYP S - Dn 315 x 9,2 mm
- PRZY SKRZYŻOWANIACH Z ISTN. GAZOCIĄGIEM STOSOWAĆ NA KANALIZACJI RURY OCHRONNE WG WYTYCZNYCH KOZG TARNÓW PS-17/33/92
- SKRZYŻOWANIA I ZBLIŻENIA Z URZĄDZENIAMI TELEKOMUNIKACYJNYMI WYKONAĆ ZGODNIE Z NORMA ZAKŁADOWĄ NR 96 TPSA 004
- W MIEJSCACH SKRZYŻOWAŃ Z KABLEM ELEKTROENERGETYCZNYM NA KABLE NAŁOŻYĆ RURY OCHRONNE DWUDZIELNE TYPU AROT
- STUDZIENKI REWIZYJNE WYKONAĆ Z PCV -DN 1000, DN 425 mm Z KINETAMI PRZELOTOWYMI I POŁĄCZENIOWYMI I POKRYWAMI ŻELIWNYMI
- ROBOTY ZIEMNE W OBREBIE ISTNIEJĄCEGO UZBROJENIA WYKONYWAĆ RĘCZNIE

INWESTYCJA: BUDOWA KANALIZACJI SANITARNEJ GRAWITACYJNEJ ORAZ KOLEKTORA CIŚNIENIOWEGO Z POMPOWNIAMI W MIEJSCOWOŚCI KALNIKÓW - ETAP II		
NAZWA RYSUNKU: PROFIL PODŁUŻNY PRZYŁĄCZY KANALIZACJI SANITARNEJ - ZLEWNIA POMPOWNI P1 - cz.1		SKALA: 1:100/500
OBIEKT: PRZYŁĄCZA KANALIZACJI SANITARNEJ	INWESTOR: GMINA STUBNO 37- 723 STUBNO	
OPRACOWAŁ: WITOLD SENIO TADEUSZ KĘDZIERA Nr upr. PDK/0037/PWOS/09	PODPIS:	DATA: 11.2011
SPRAWDZIŁ: NORBERT KOPROWICZ Nr upr. PDK/0201/POOS/10		NR RYS.: 3/P1A