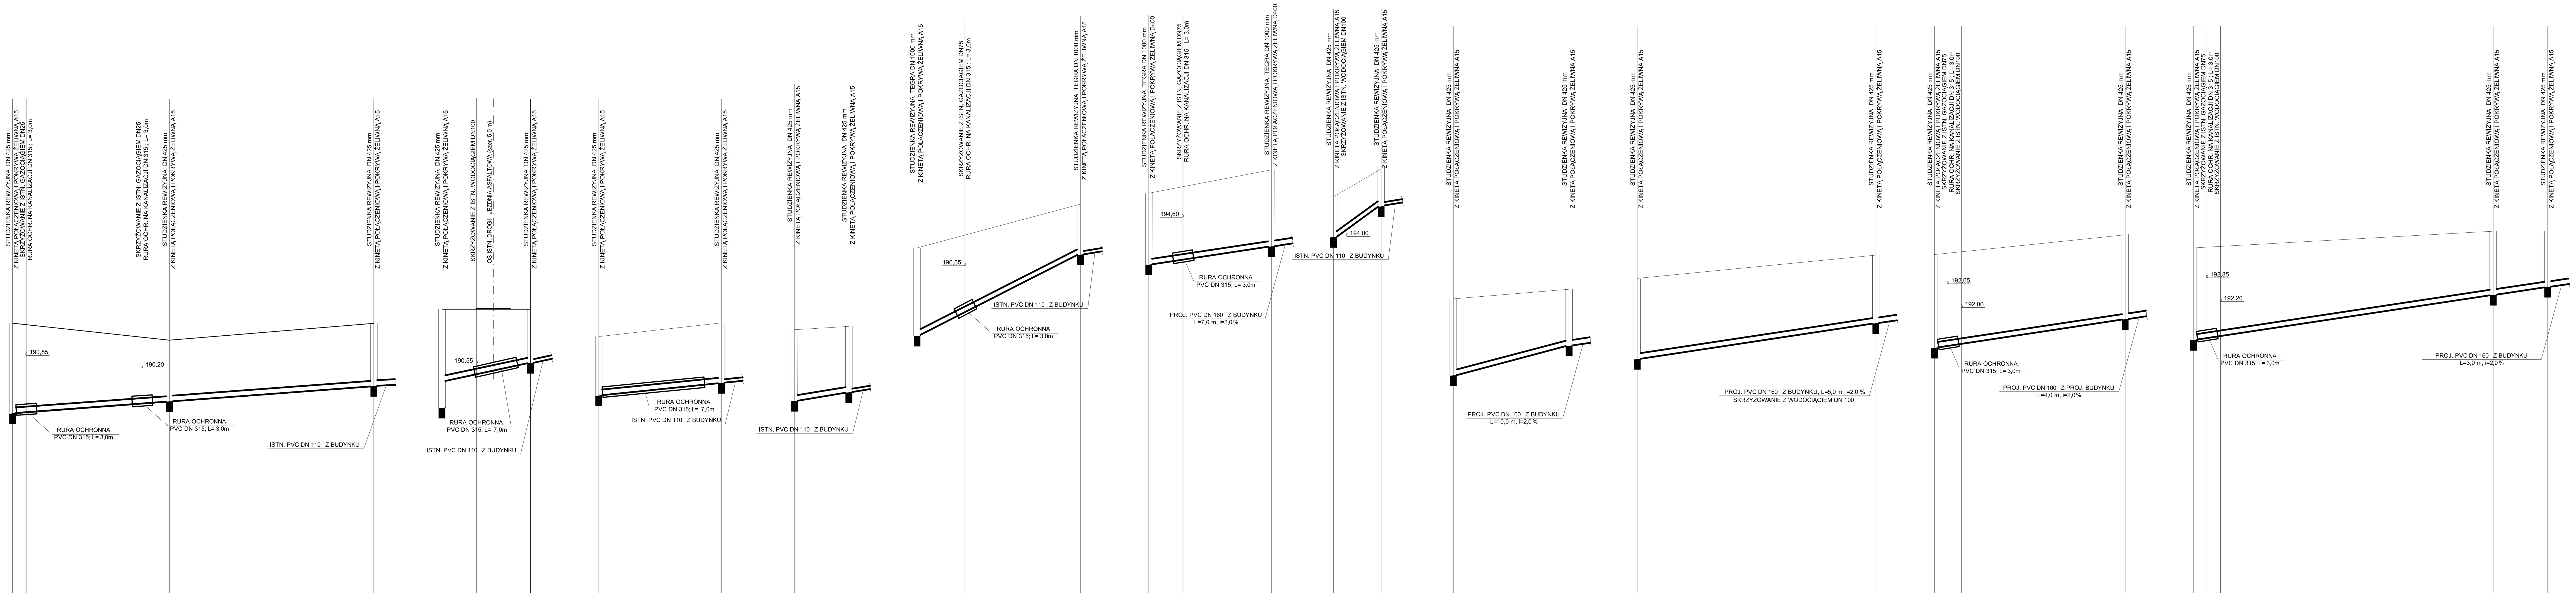


P.Por. = 183,00 mnpm.

| Studzienka | ODLEGŁOŚCI | GŁĘBOKOŚĆ WYKOPU | RZĘDNE DNA KANAŁU | RZĘDNE TERENU | MATERIAŁ ŚREDNICA | SPADEK |
|---|---|---|---|---|---|---|
| C8 | 0,00 | 2,64 | 188,86 | 191,50 | PVC DN 160 TYP S | i = 2,0 % |
| | 2,00 | 2,55 | 188,90 | 191,45 | | |
| | 19,00 | 1,68 | 189,24 | 191,10 | | |
| C58 | 23,00 | 1,68 | 189,32 | 191,00 | | |
| C59 | 53,00 | 1,86 | 189,64 | 191,50 | | |
| C10 | 0,00 | 2,10 | 189,80 | 191,90 | PVC DN 160 TYP S | i = 4,0 % |
| | 5,00 | 1,90 | 190,00 | 191,90 | | |
| C60 | 13,00 | 1,58 | 190,32 | 191,90 | | |
| C14 | 0,00 | 1,72 | 189,38 | 191,10 | PVC DN 160 TYP S | i = 2,0 % |
| C61 | | 1,76 | 189,74 | 191,50 | | |
| C19 | 0,00 | 2,08 | 191,22 | 193,30 | PVC DN 160 TYP S | i = 2,0 % |
| C62 | 8,00 | 1,94 | 191,46 | 193,40 | | |
| C31 | 0,00 | 2,57 | 193,13 | 195,70 | PVC DN 160 TYP S | i = 10,0 % |
| | 7,00 | 2,27 | 193,83 | 196,10 | | |
| C63 | 24,00 | 1,47 | 195,53 | 197,00 | | |
| C32 | 0,00 | 2,08 | 193,22 | 195,30 | PVC DN 160 TYP S | i = 3,0 % |
| | 5,00 | 2,13 | 193,37 | 195,50 | | |
| C64 | 18,00 | 2,24 | 193,76 | 196,00 | | |
| C41 | 0,00 | 1,17 | 194,03 | 195,20 | PVC DN 160 TYP S | i = 10,0 % |
| | 2,00 | 0,97 | 194,43 | 195,40 | | |
| C65 | 7,00 | 1,19 | 194,72 | 196,10 | | |
| C43 | 0,00 | 2,23 | 189,97 | 192,20 | PVC DN 160 TYP S | i = 5,0 % |
| C66 | 17,00 | 1,68 | 190,82 | 192,50 | | |
| C44 | 0,00 | 2,35 | 190,45 | 192,80 | PVC DN 160 TYP S | i = 3,0 % |
| C67 | 35,00 | 2,00 | 191,50 | 193,50 | | |
| C45 | 0,00 | 2,70 | 190,80 | 193,50 | PVC DN 160 TYP S | i = 3,0 % |
| | 2,00 | 2,69 | 190,86 | 193,55 | | |
| | 4,00 | 2,68 | 190,92 | 193,60 | | |
| C45a | 28,00 | 2,46 | 191,64 | 194,10 | | |
| C46 | 0,00 | 2,69 | 191,01 | 193,70 | PVC DN 160 TYP S | i = 3,0 % |
| | 2,00 | 2,68 | 191,07 | 193,75 | | |
| | 4,00 | 2,67 | 191,13 | 193,80 | | |
| C68 | 44,00 | 1,87 | 192,33 | 194,20 | | |
| C69 | 52,00 | 1,61 | 192,59 | 194,20 | | |

UWAGA:
- KANALIZACJĘ WYKONAĆ Z RUR KANALIZACYJNYCH PCV TYP - N , SDR 41 LITE
- KANALIZACJĘ POD DROGAMI WYKONAĆ Z RUR KANALIZACYJNYCH TYP-S , SDR 34 LITE
- PRZY PRZEJŚCIACH POD ISTNIEJĄCYMI DROGAMI STOSOWAĆ RURY OCHRONNE PCV TYP S - Dn 315 x 9,2 mm
- PRZY SKRZYŻOWANIACH Z ISTN. GAZOCIĄGIEM STOSOWAĆ NA KANALIZACJI RURY OCHRONNE WG WYTYCZNYCH KOZG TARNÓW PS-17/33/92
- SKRZYŻOWANIA I ZBLIŻENIA Z URZĄDZENIAMI TELEKOMUNIKACYJNYMI WYKONAĆ ZGODNIE Z NORMA ZAKŁADOWĄ NR 96 TPSA 004
- W MIEJSCACH SKRZYŻOWAŃ Z KABLEM ELEKTROENERGETYCZNYM NA KABLE NAŁOŻYĆ RURY OCHRONNE DWUDZIELNE TYPU AROT
- STUDZIENKI REWIZYJNE WYKONAĆ Z PCV -DN 1000, DN 425 mm Z KINETAMI PRZELOTOWYMI I POŁĄCZENIOWYMI I POKRYWAMI ŻELIWNYMI
- ROBOTY ZIEMNE W OBREBIE ISTNIEJĄCEGO UZBROJENIA WYKONYWAĆ RĘCZNIE

| | |
|---|---|
| INWESTYCJA: | BUDOWA KANALIZACJI SANITARNEJ GRAWITACYJNEJ ORAZ KOLEKTORA CIŚNIENIOWEGO Z POMPOWNIAMI W MIEJSCOWOŚCI KALNIKÓW - ETAP II |
| NAZWA RYSUNKU: | PROFIL PODŁUŻNY PRZYŁĄCZY KANALIZACJI SANITARNEJ - ZLEWNIA POMPOWNI P1 - cz.2 |
| SKALA: | 1:100/500 |
| OBIEKT: | PRZYŁĄCZA KANALIZACJI SANITARNEJ |
| INWESTOR: | GMINA STUBNO 37- 723 STUBNO |
| OPRACOWAŁ: | WITOLD SENIO<br>TADEUSZ KĘDZIERA Nr upr. PDK/0037/PWOS/09 |
| SPRAWDZIŁ: | NORBERT KOPROWICZ Nr upr. PDK/0201/POOS/10 |
| PODPIS: | |
| DATA: | 11.2011 |
| NR RYS. | 1/P2 |