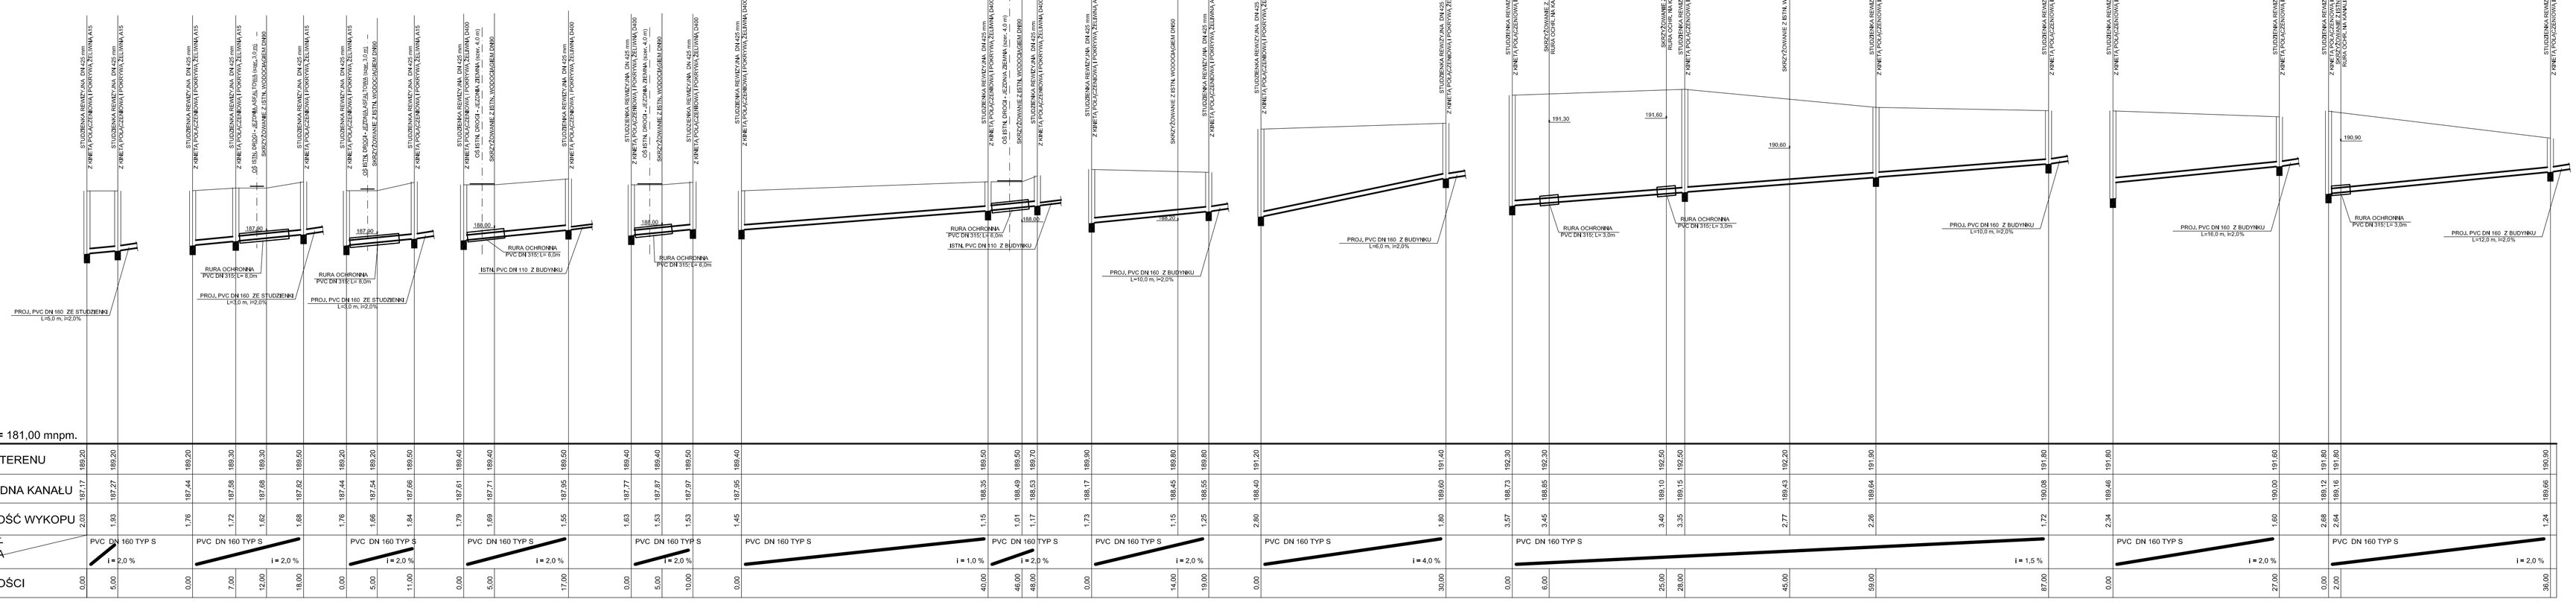

UWAGA:
- KANALIZACJĘ WYKONAĆ Z RUR KANALIZACYJNYCH PCV TYP - N , SDR 41 LITE
- KANALIZACJĘ POD DROGAMI WYKONAĆ Z RUR KANALIZACYJNYCH TYP-S , SDR 34 LITE
- PRZY PRZEJŚCIACH POD ISTNIEJĄCYM DROGAMI STOSOWAĆ RURY OCHRONNE PCV TYP S - Dn 315 x 9,2 mm
- PRZY SKRZYŻOWANIACH Z ISTN. GAZOCIĄGIEM STOSOWAĆ NA KANALIZACJI RURY OCHRONNE WG WYTYCZNYCH KOZG TARNÓW PS-17/33/92
- SKRZYŻOWANIA I ZBLIŻENIA Z URZADZENIAMI TELEKOMUNIKACYJNYM WYKONAĆ ZGODNIE Z NORMA ZAKŁADOWA NR 96 TPSA 004
- W MIEJSCACH SKRZYZOWAŃ Z KABLEM ELEKTROENERGETYCZNYM NA KABLE NALOŻYĆ RURY OCHRONNE DWUDZIELNE TYPU AROT
- STUDZIENKI REWIZYJNE WYKONAĆ Z PCV-UN 1000, DN 425 mm Z KINETAMI PRZELOTOWYMI I POŁACZENIOWYMI I POKRYWAMI ŻELIWNYMI
- ROBOTY ZIEMNE W OBREBIE ISTNIEJĄCEGO UZBROJENIA WYKONYWAĆ RĘCZNIE

INWESTYCJA: BUDOWA KANALIZACJI SANITARNEJ GRAWITACYJNEJ ORAZ KOLEKTORA CIŚNIENIOWEGO Z POMPOWNIAMI W MIEJSCOWOŚCI KALNIKÓW - ETAP II

NAZWA RYSUNKU: PROFIL PODŁUŻNY PRZYŁĄCZY KANALIZACJI SANITARNEJ - ZLEWNIA POMPOWNI P1 - cz.1

SKALA: 1:100/500

OBIEKT: PRZYŁĄCZA KANALIZACJI SANITARNEJ

INWESTOR: GMINA STUBNO 37- 723 STUBNO

OPRACOWAŁ: WITOLD SENIO, TADEUSZ KĘDZIERA Nr upr. PDK/0037/PWOS/09

SPRAWDZIŁ: NORBERT KOPROWICZ Nr upr. PDK/0201/POOS/10

PODPIS:

DATA: 11.2011

NR RYS. 9/P1A