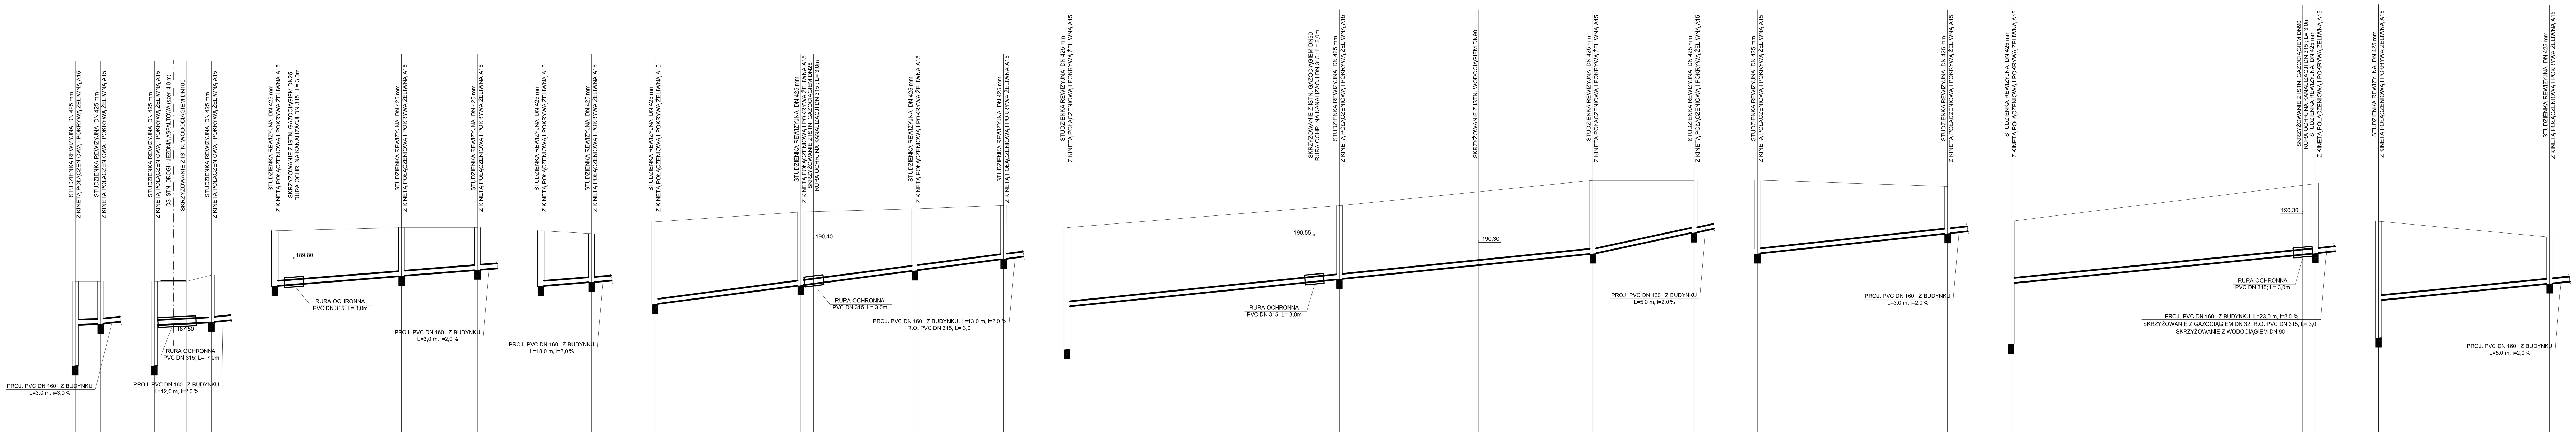

P.Por. = 181,00 mnpm.

Studzienka	ODLEGŁOŚCI	MATERIAŁ, ŚREDNICA	SPADEK	GŁĘBOKOŚĆ WYKOPU	RZĘDNE DNA KANAŁU	RZĘDNE TERENU
B3	0,00			1,47	187,63	189,10
B3a	4,00	PVC DN 160 TYP S	i = 3,0 %	1,35	187,75	189,10
B3	0,00			1,48	187,62	189,10
	5,00			1,38	187,72	189,10
B90	9,00	PVC DN 160 TYP S	i = 2,0 %	1,50	187,80	189,30
B58	0,00			1,75	188,95	190,70
	3,00			1,69	189,01	190,70
B91	20,00			1,54	189,26	190,80
B92	32,00	PVC DN 160 TYP S	i = 2,0 %	1,28	189,52	190,80
B58	0,00			1,75	188,95	190,70
B93	8,00	PVC DN 160 TYP S	i = 2,0 %	1,58	189,02	190,60
B57	0,00			2,61	188,39	191,00
B94	23,00			2,33	188,97	191,30
	25,00			2,28	189,02	191,30
B95	41,00			1,96	189,44	191,40
B96	55,00	PVC DN 160 TYP S	i = 2,5 %	1,69	189,81	191,50
B8	0,00			2,50	188,30	190,80
	38,00			2,39	189,06	191,45
B97	43,00			2,34	189,16	191,50
	65,00			2,30	189,60	191,90
B98	83,00	PVC DN 200 TYP S	i = 2,0 %	2,32	189,98	192,30
B99	99,00	PVC DN 160 TYP S	i = 4,0 %	1,66	190,64	192,30
B98	0,00			2,32	189,98	192,30
B100	30,00	PVC DN 160 TYP S	i = 2,0 %	1,50	190,60	192,10
B9	0,00			1,96	189,04	191,00
	46,00			2,19	189,96	192,15
B101	48,00	PVC DN 160 TYP S	i = 2,0 %	2,20	190,00	192,20
B9	0,00			2,50	188,50	191,00
B9a	27,00	PVC DN 160 TYP S	i = 2,0 %	1,46	189,04	190,50

UWAGA:
- KANALIZACJĘ WYKONAĆ Z RUR KANALIZACYJNYCH PCV TYP - N, SDR 41 LITE
- KANALIZACJĘ POD DROGAMI WYKONAĆ Z RUR KANALIZACYJNYCH TYP-S, SDR 34 LITE
- PRZY PRZEJŚCIACH POD ISTNIEJĄCYMI DROGAMI STOSOWAĆ RURY OCHRONNE PCV TYP S - Dn 315 x 9,2 mm
- PRZY SKRZYŻOWANIACH Z ISTN. GAZOCIĄGIEM STOSOWAĆ NA KANALIZACJI RURY OCHRONNE WG WYTYCZNYCH KOZG TARNÓW PS-17/33/92
- SKRZYŻOWANIA I ZBLIŻENIA Z URZĄDZENIAMI TELEKOMUNIKACYJNYMI WYKONAĆ ZGODNIE Z NORMĄ ZAKŁADOWĄ NR 96 TPSA 004
- W MIEJSCACH SKRZYŻOWAŃ Z KABLEM ELEKTROENERGETYCZNYM NA KABLE NAŁOŻYĆ RURY OCHRONNE DWUDZIELNE TYPU AROT
- STUDZIENKI REWIZYJNE WYKONAĆ Z PCV -DN 1000, DN 425 mm Z KINETAMI PRZELOTOWYMI I POŁĄCZENIOWYMI I POKRYWAMI ŻELIWNYMI
- ROBOTY ZIEMNE W OBREBIE ISTNIEJĄCEGO UZBROJENIA WYKONYWAĆ RĘCZNIE

INWESTYCJA:	BUDOWA KANALIZACJI SANITARNEJ GRAWITACYJNEJ ORAZ KOLEKTORA CIŚNIENIOWEGO Z POMPOWNIAMI W MIEJSCOWOŚCI KALNIKÓW - ETAP II
NAZWA RYSUNKU:	PROFIL PODŁUŻNY PRZYŁĄCZY KANALIZACJI SANITARNEJ - ZLEWNIA POMPOWNI P1 - cz.1
SKALA:	1:100/500
OBIEKT:	PRZYŁĄCZA KANALIZACJI SANITARNEJ
INWESTOR:	GMINA STUBNO 37- 723 STUBNO
OPRACOWAŁ:	WITOLD SENIO TADEUSZ KĘDZIERA Nr upr. PDK/0037/PWOS/09
SPRAWDZIŁ:	NORBERT KOPROWICZ Nr upr. PDK/0201/POOS/10
PODPIS:	
DATA:	11.2011
NR RYS.:	1/P1A