


RZUT PARTERU

inventaryzacja
1:50

ZESTAWIENIE POMIESZCZEŃ

1	wiatrołap	2,18 m ²
2	pom. gospodarcze	0,73 m ²
3	w.c. męski	3,06 m ²
4	w.c. damski	2,64 m ²
5	poczekalnia	25,82 m ²
6	pom. socjalne	11,94 m ²
7	gabinet lekarski	11,92 m ²
8	gabinet lekarski	18,31 m ²
9	gabinet lekarski	22,50 m ²
10	pom. gospodarcze	6,32 m ²
Razem		105,42 m ²

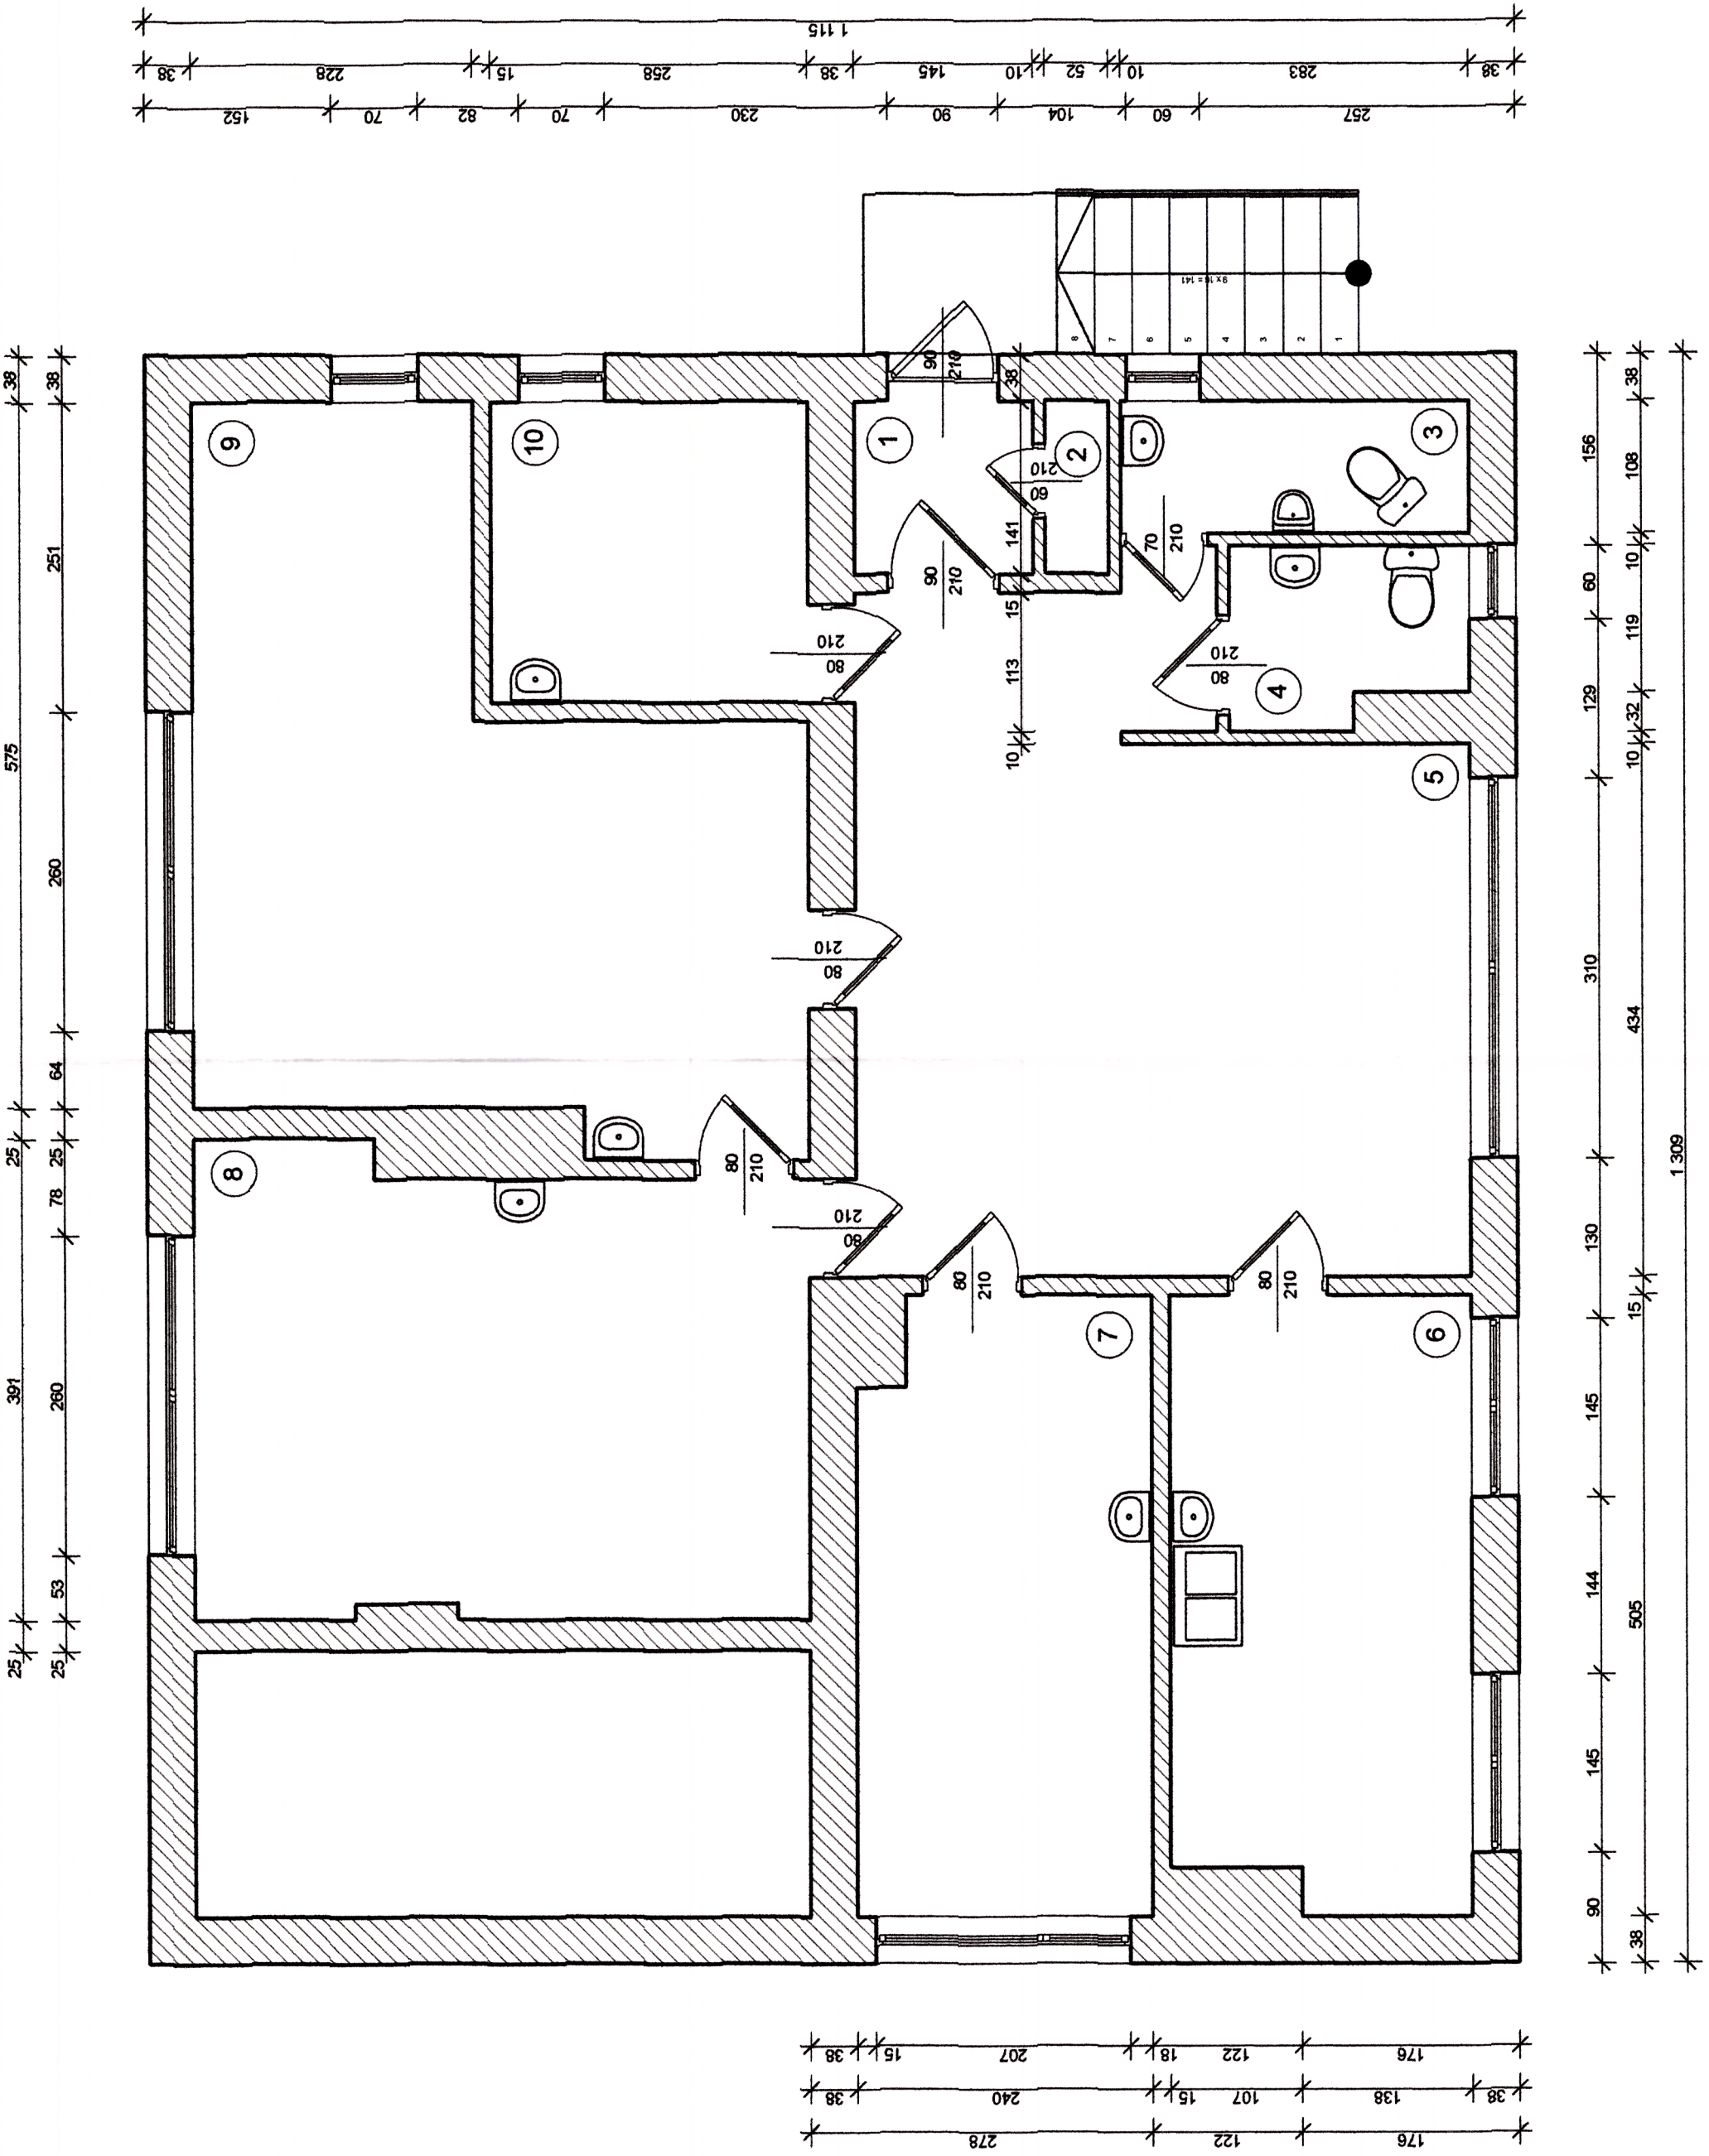

Usługi Budowlane
Projektowanie i Nadzory
Bogdan Bar
Hureczko 137 37-705 Przemyski

Obiektu	Ośrodek Zdrowia w Kalnikowie	Nr rysunku	2
Nazwa	PRZEBUDOWA BUDYNKU W CELU DOSTOSOWANIA DO POTRZEB OSÓB NIEPEŁNOSPRAWNYCH	Skala	1:50
Rysunku	Rzut parteru - Inventaryzacja	Podpis	
Investor	Gmina Stubno		
jego adres	Stubno 69A 37-723 Stubno		
Lokalizacja inwestycji	Dz. nr ewid. gr 1762 Kalników gm. Stubno		
Data	11-2018		
Projektant	mgr inż. Bogdan Bar		
Opracował	UAN/VIII/366/43/89		