
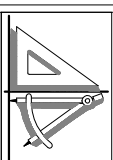


UKŁADAC PONIŻEJ GŁĘBOKOŚCI ZAMARZANIA GRUNTU

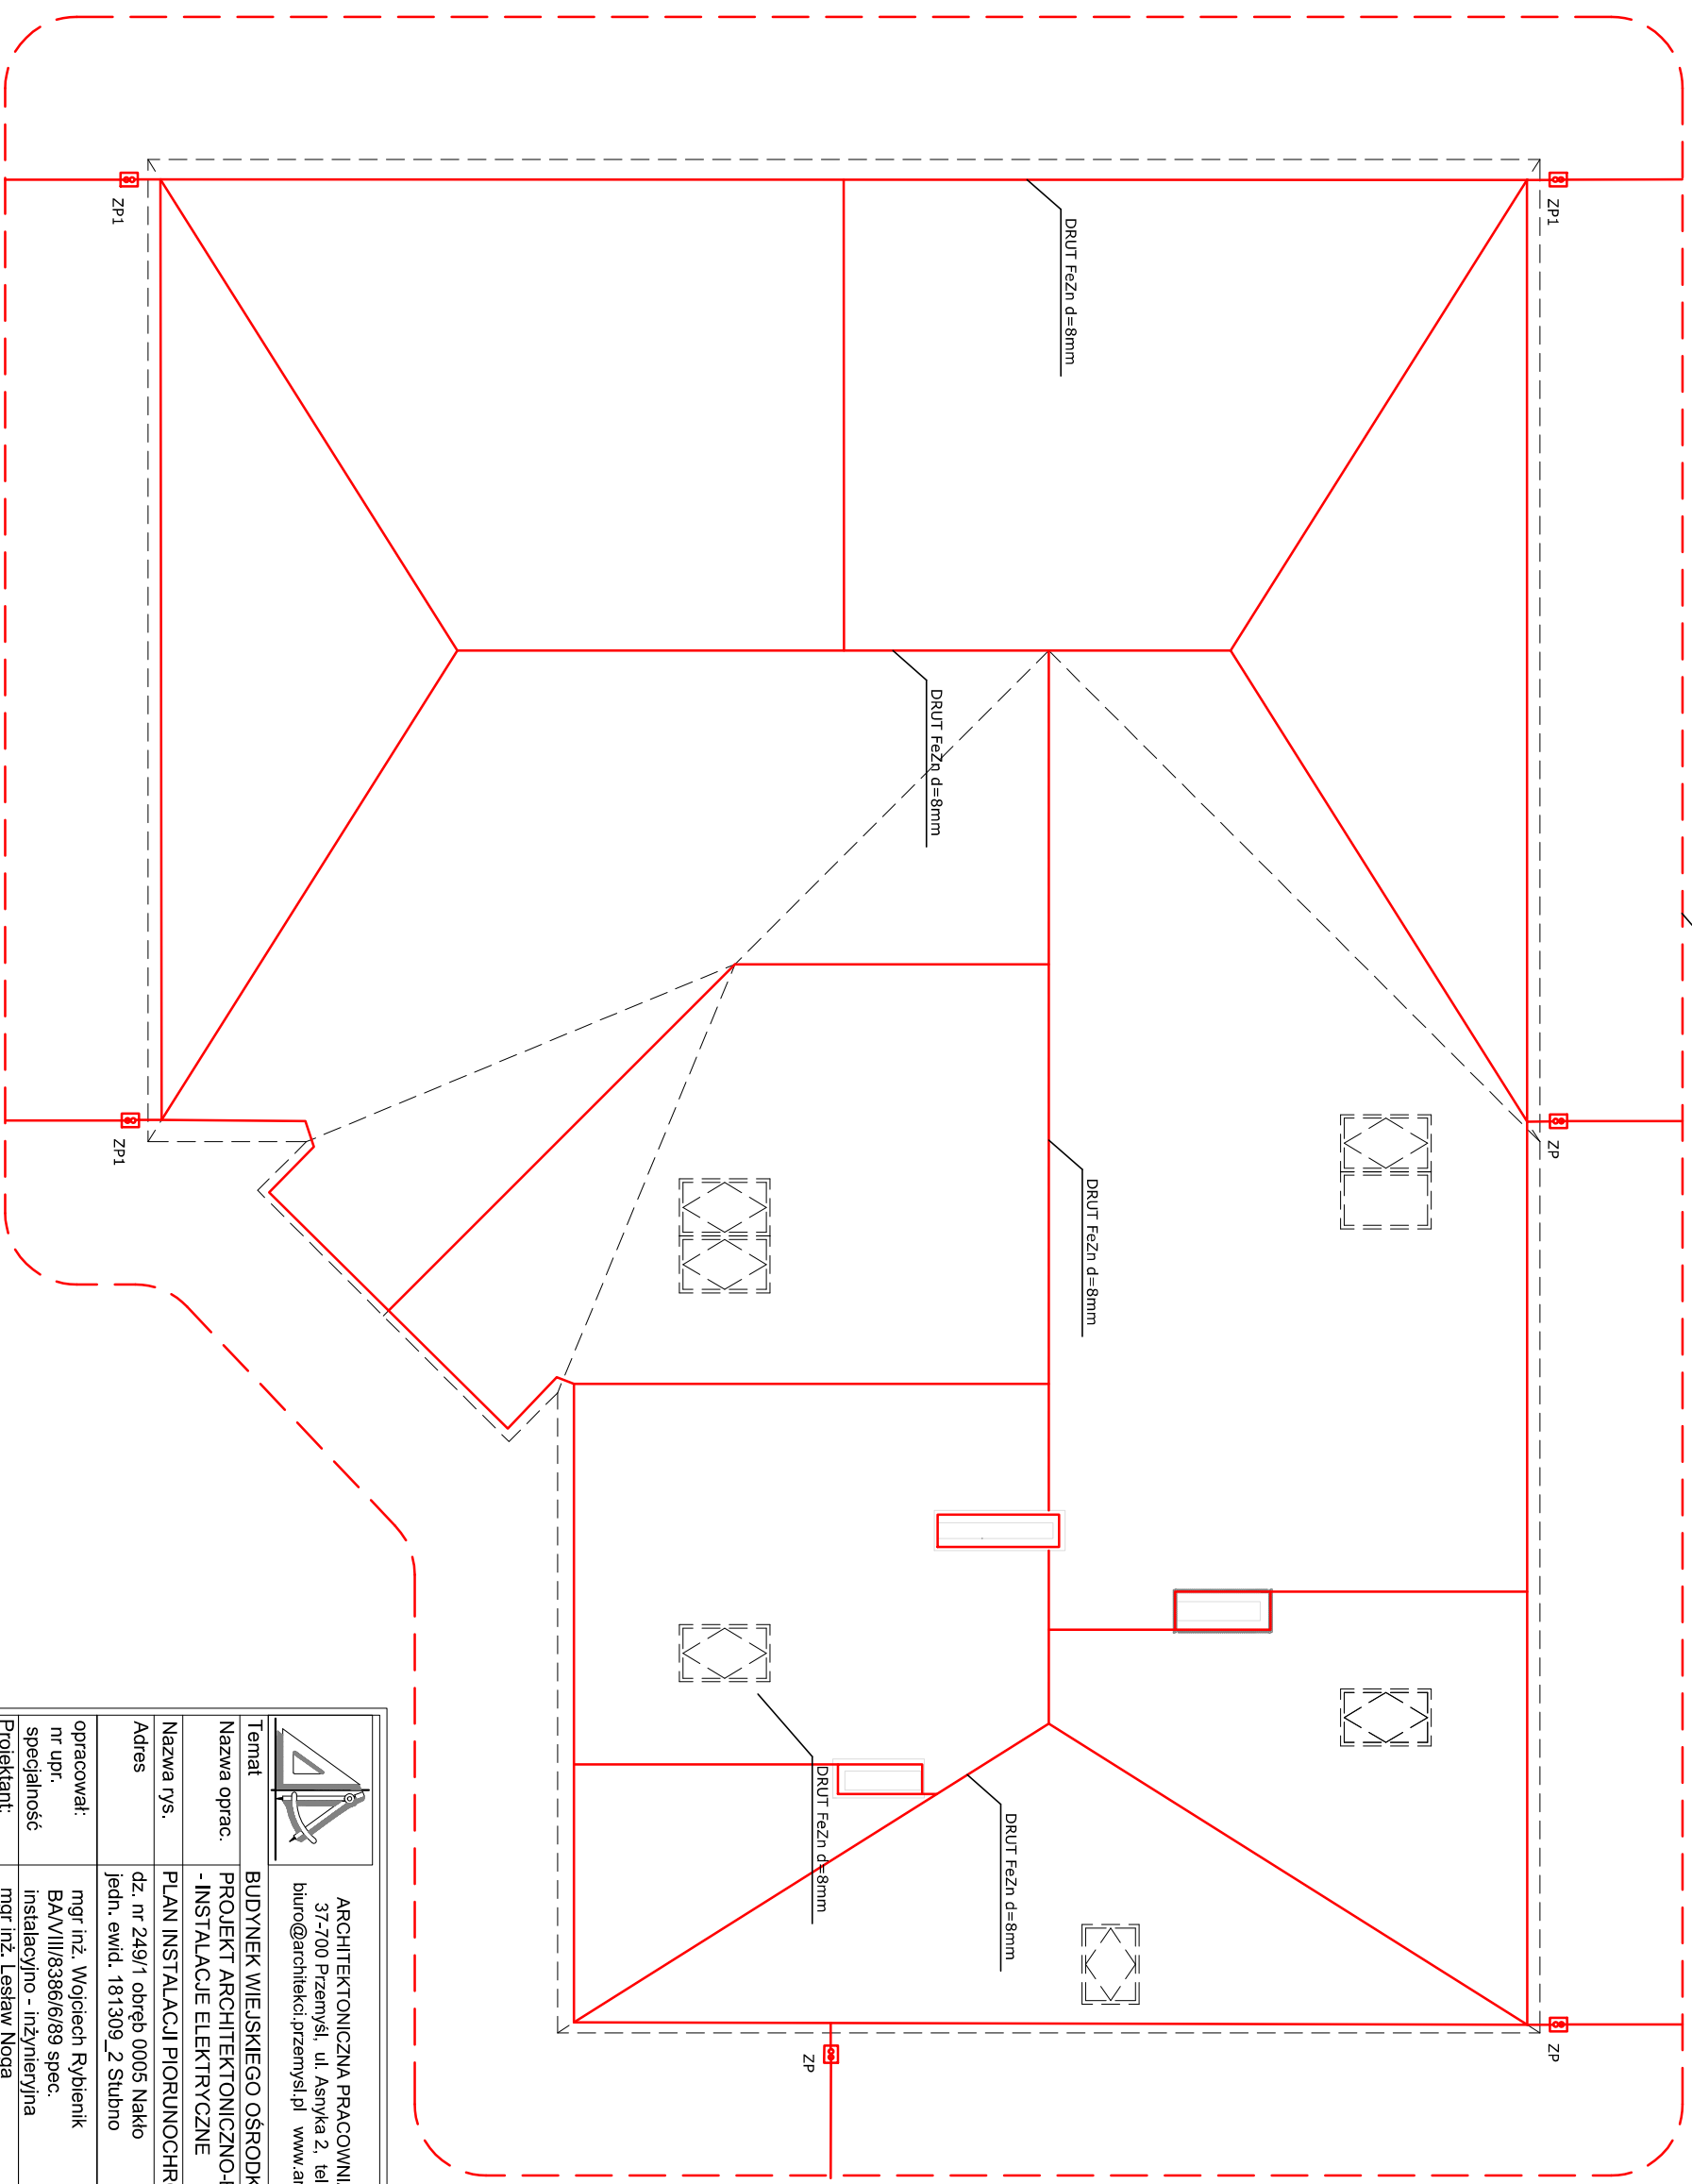

ARCHITEKTONICZNA PRACOWNIA PROJEKTOWA  
37-700 Przemysł, ul. Asnyka 2, tel. (0)16) 675 01 19  
biuro@architekci.przemysl.pl www.architekt.przemysl.pl

Temat	BUDYNEK WIEJSKIEGO OŚRODKA KULTURY
Nazwa oprac.	PROJEKT ARCHITEKTONICZNO-BUDOWLANY - INSTALACJE ELEKTRYCZNE
Nazwa rys.	PLAN INSTALACJI PIORUNOCHRONNEJ
Adres	dz. nr 249/1 obręb 0005 Nakło jedn. ewid. 181309_2 Stubno
opracował: nr upr. specjalność	mgr inż. Wojciech Rybienik BAN/VIII/8386/6/89 spec. Instalacyjno - inżynierska
Projektant: nr upr. specjalność	mgr inż. Lesław Noga UAN/VIII/8386/4/88, spec. Instalacyjno - inżynierska
Sprawdzający: nr upr. specjalność	inż. Tadeusz Krawczyk 43776 spec. Instalacyjno - inżynierska
Skala	1:100
data oprac.	grudzień 2016
Nr rys.:	<b>4-E</b>