# PROFIL PODŁUŻNY KANALIZACJI SANITARNEJ Kr - AKr1

1 : 100/500

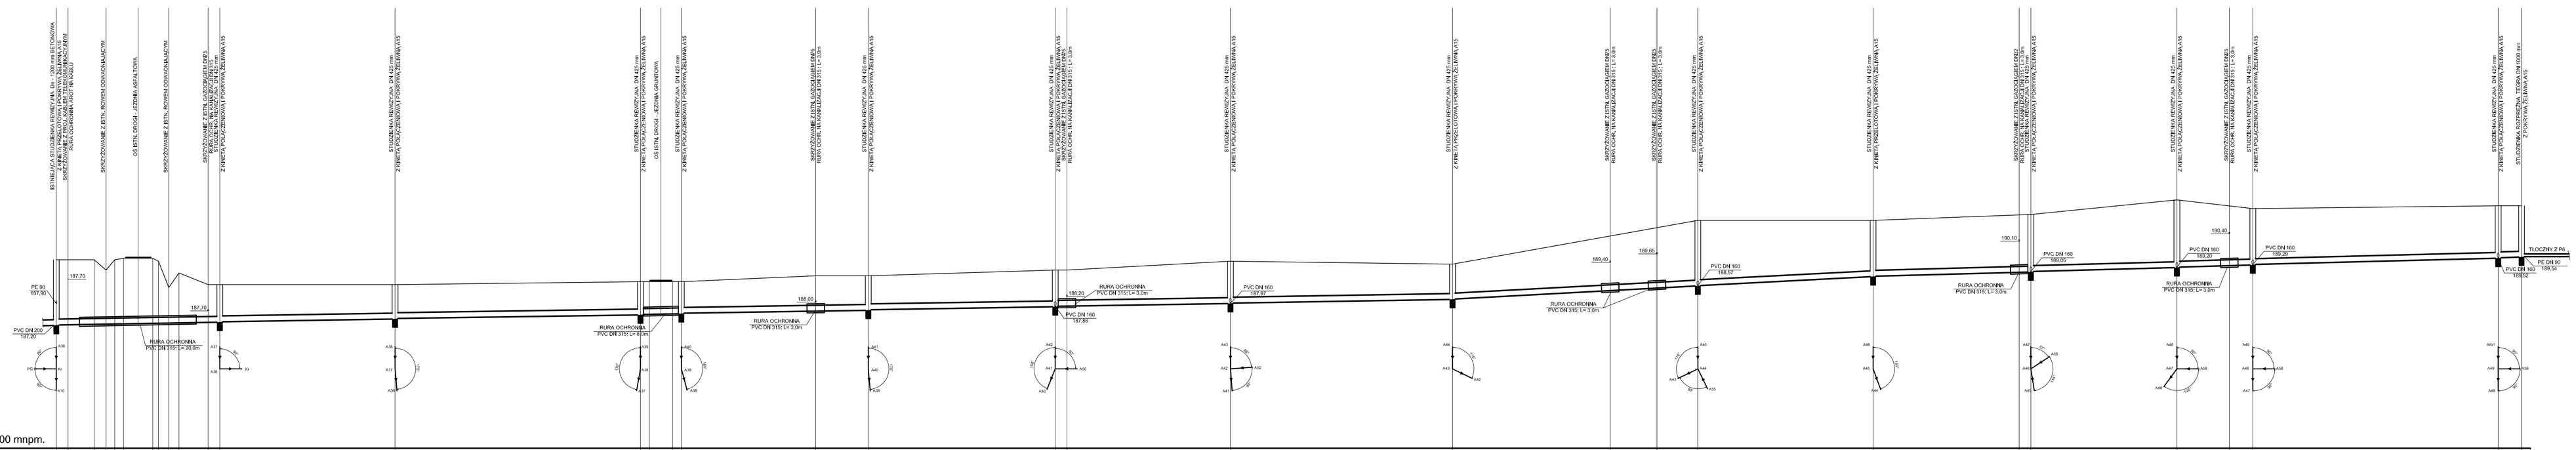


P.Por. = 183,00 mnpm.

| | Kr | | |