


PRZEKRÓJ NORMALNY

skala 1:50

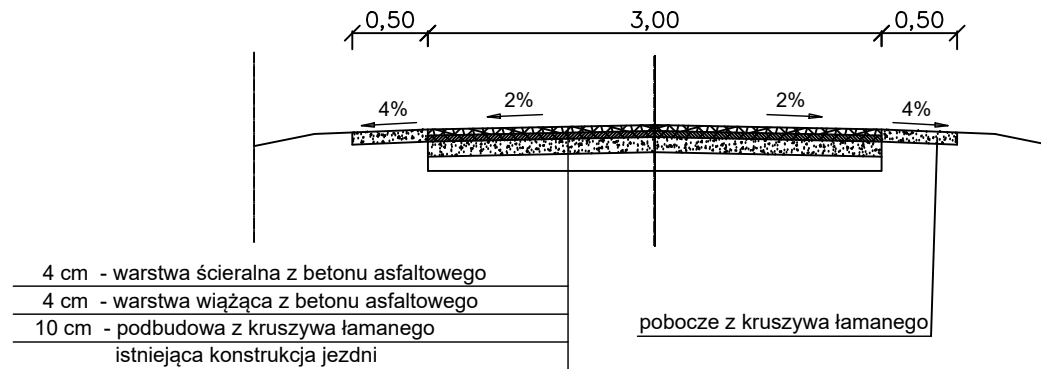

Nazwa zadania	PRZEBUDOWA DROGI WEWNĘTRZNEJ DZ. NR 1579 W M. KALNIKÓW	
Inwestor	Gmina Stubno Stubno 69A; 37 - 723 Stubno	
Adres	Gmina Stubno, obręb Kalników nr ewid. gr. :1579	
Stadium	PROJEKT TECHNICZNO-WYKONAWCZY DO ZGŁOSZENIA ROBÓT BUDOWLANYCH	
Opracował	mgr inż. Wojciech Franków	
Nazwa rys.	PRZEKRÓJ NORMALNY	
Skala: 1:50	data opracowania: 07.2021	Nr rys: 2