


ADNE GEL

Mapa do celów projektowych
skala 1:500
jedn. ewid. 181309 Stubno
opr. 0008 Stubno
Układ współrzędnych płaskich-2000/24
Układ wysokościowy - Kronstadt
s. 8.121.11.03.22

USŁUGI GEODEZYJNE
Ładusz Kondratko
ul. Borełowska 1, 37-700 Przemysł
tel. (016) 670-20-18
REGON 650133720

Mapa aktualna na dzień 26.09.12
zakresie objętym zleceniem

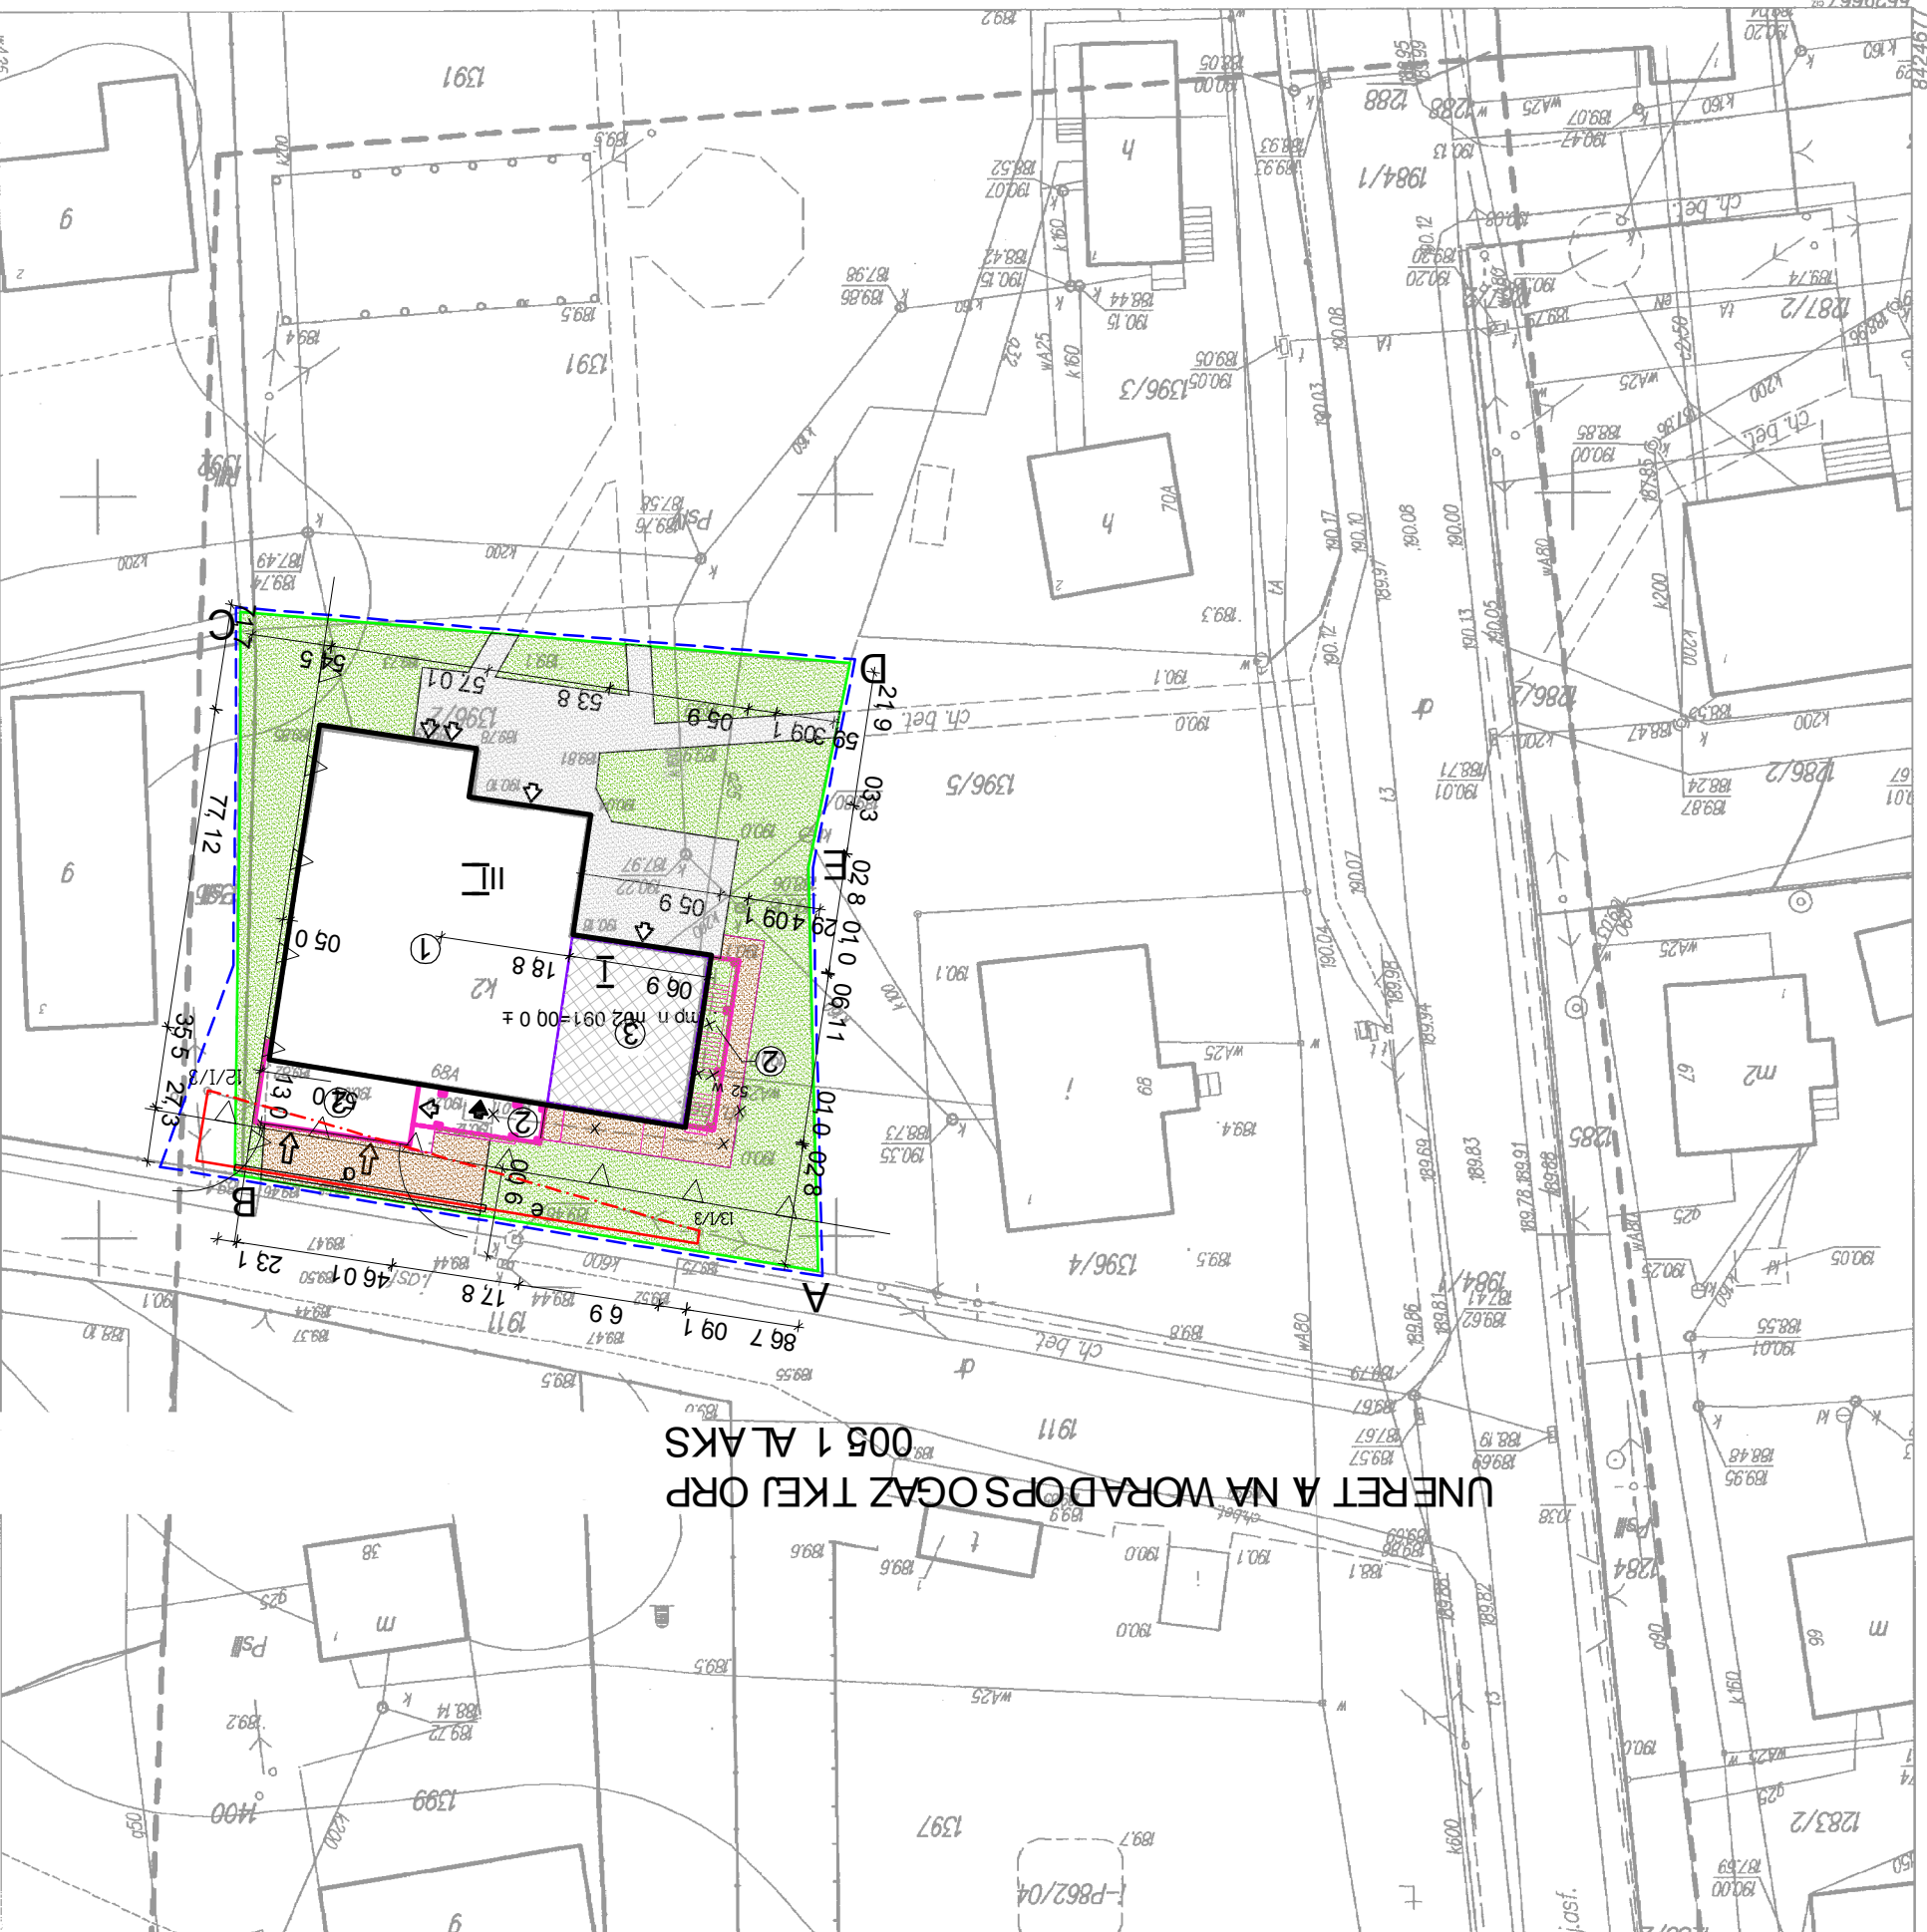

UNERET A NA WOPADOPSOGAZ TKEJ ORP 005 1 ALAKS

W zakresie opracowania nie badano
szużebności gruntowych ujawnionych
w księgach wieczystych dotyczących
nieruchomości.
Wzajemnie, ze granice działek (dzielnice)
wykazane na niniejszej mapie wnieśli
z danych operatu ewidencyjnego gruntów.
31.09.12 (data)
Ładusz Kondratko (podpis wykonawcy)
GEODETA UPRAWNIONY
Prakowce 271, 37-700 Przemysł
tel. (016) 670-20-18
Upr. nr 10542

Nie wykluca się istnienia w terenie innych
nie wykazanych w zakresie mapy urzędowej
podziemnych, które nie były zgłoszone
do inwentaryzacji lub o których brak
jest informacji w instytucjach branżowych.

STAROSTA PRZEMYSKI
POWATOWY OŚRODEK
DOKUMENTACJI GEODEZYJNEJ
I KARTOGRAFICZNEJ
W obszarze oznaczonym linią przerywaną
dokonano aktualizacji treści mapy zasad-
niczej. Dokumenty z pomiaru uzupel-
niającego przyjęto do zasobu powiatowego
w dniu 2.09.2012
zaewidencjonowano pod nr
124.11-13/2012
Niniejsza mapa może służyć do
celów projektowych.
Projektowane obiektu budowlane wymaga-
jącej pozwoleń na budowę podlegają
wyczeniu i inwentaryzacji powkonaw-
czej przez jednostki uprawnione do
wykonywania prac geodezyjnych
z up. STAROSTY
mgr inż. Roman Ciz
STACJONARY SPECJALISTA
imię i nazwisko, podpis,
stanowisko służbowe
miejscowość i data
2.09.2012


