
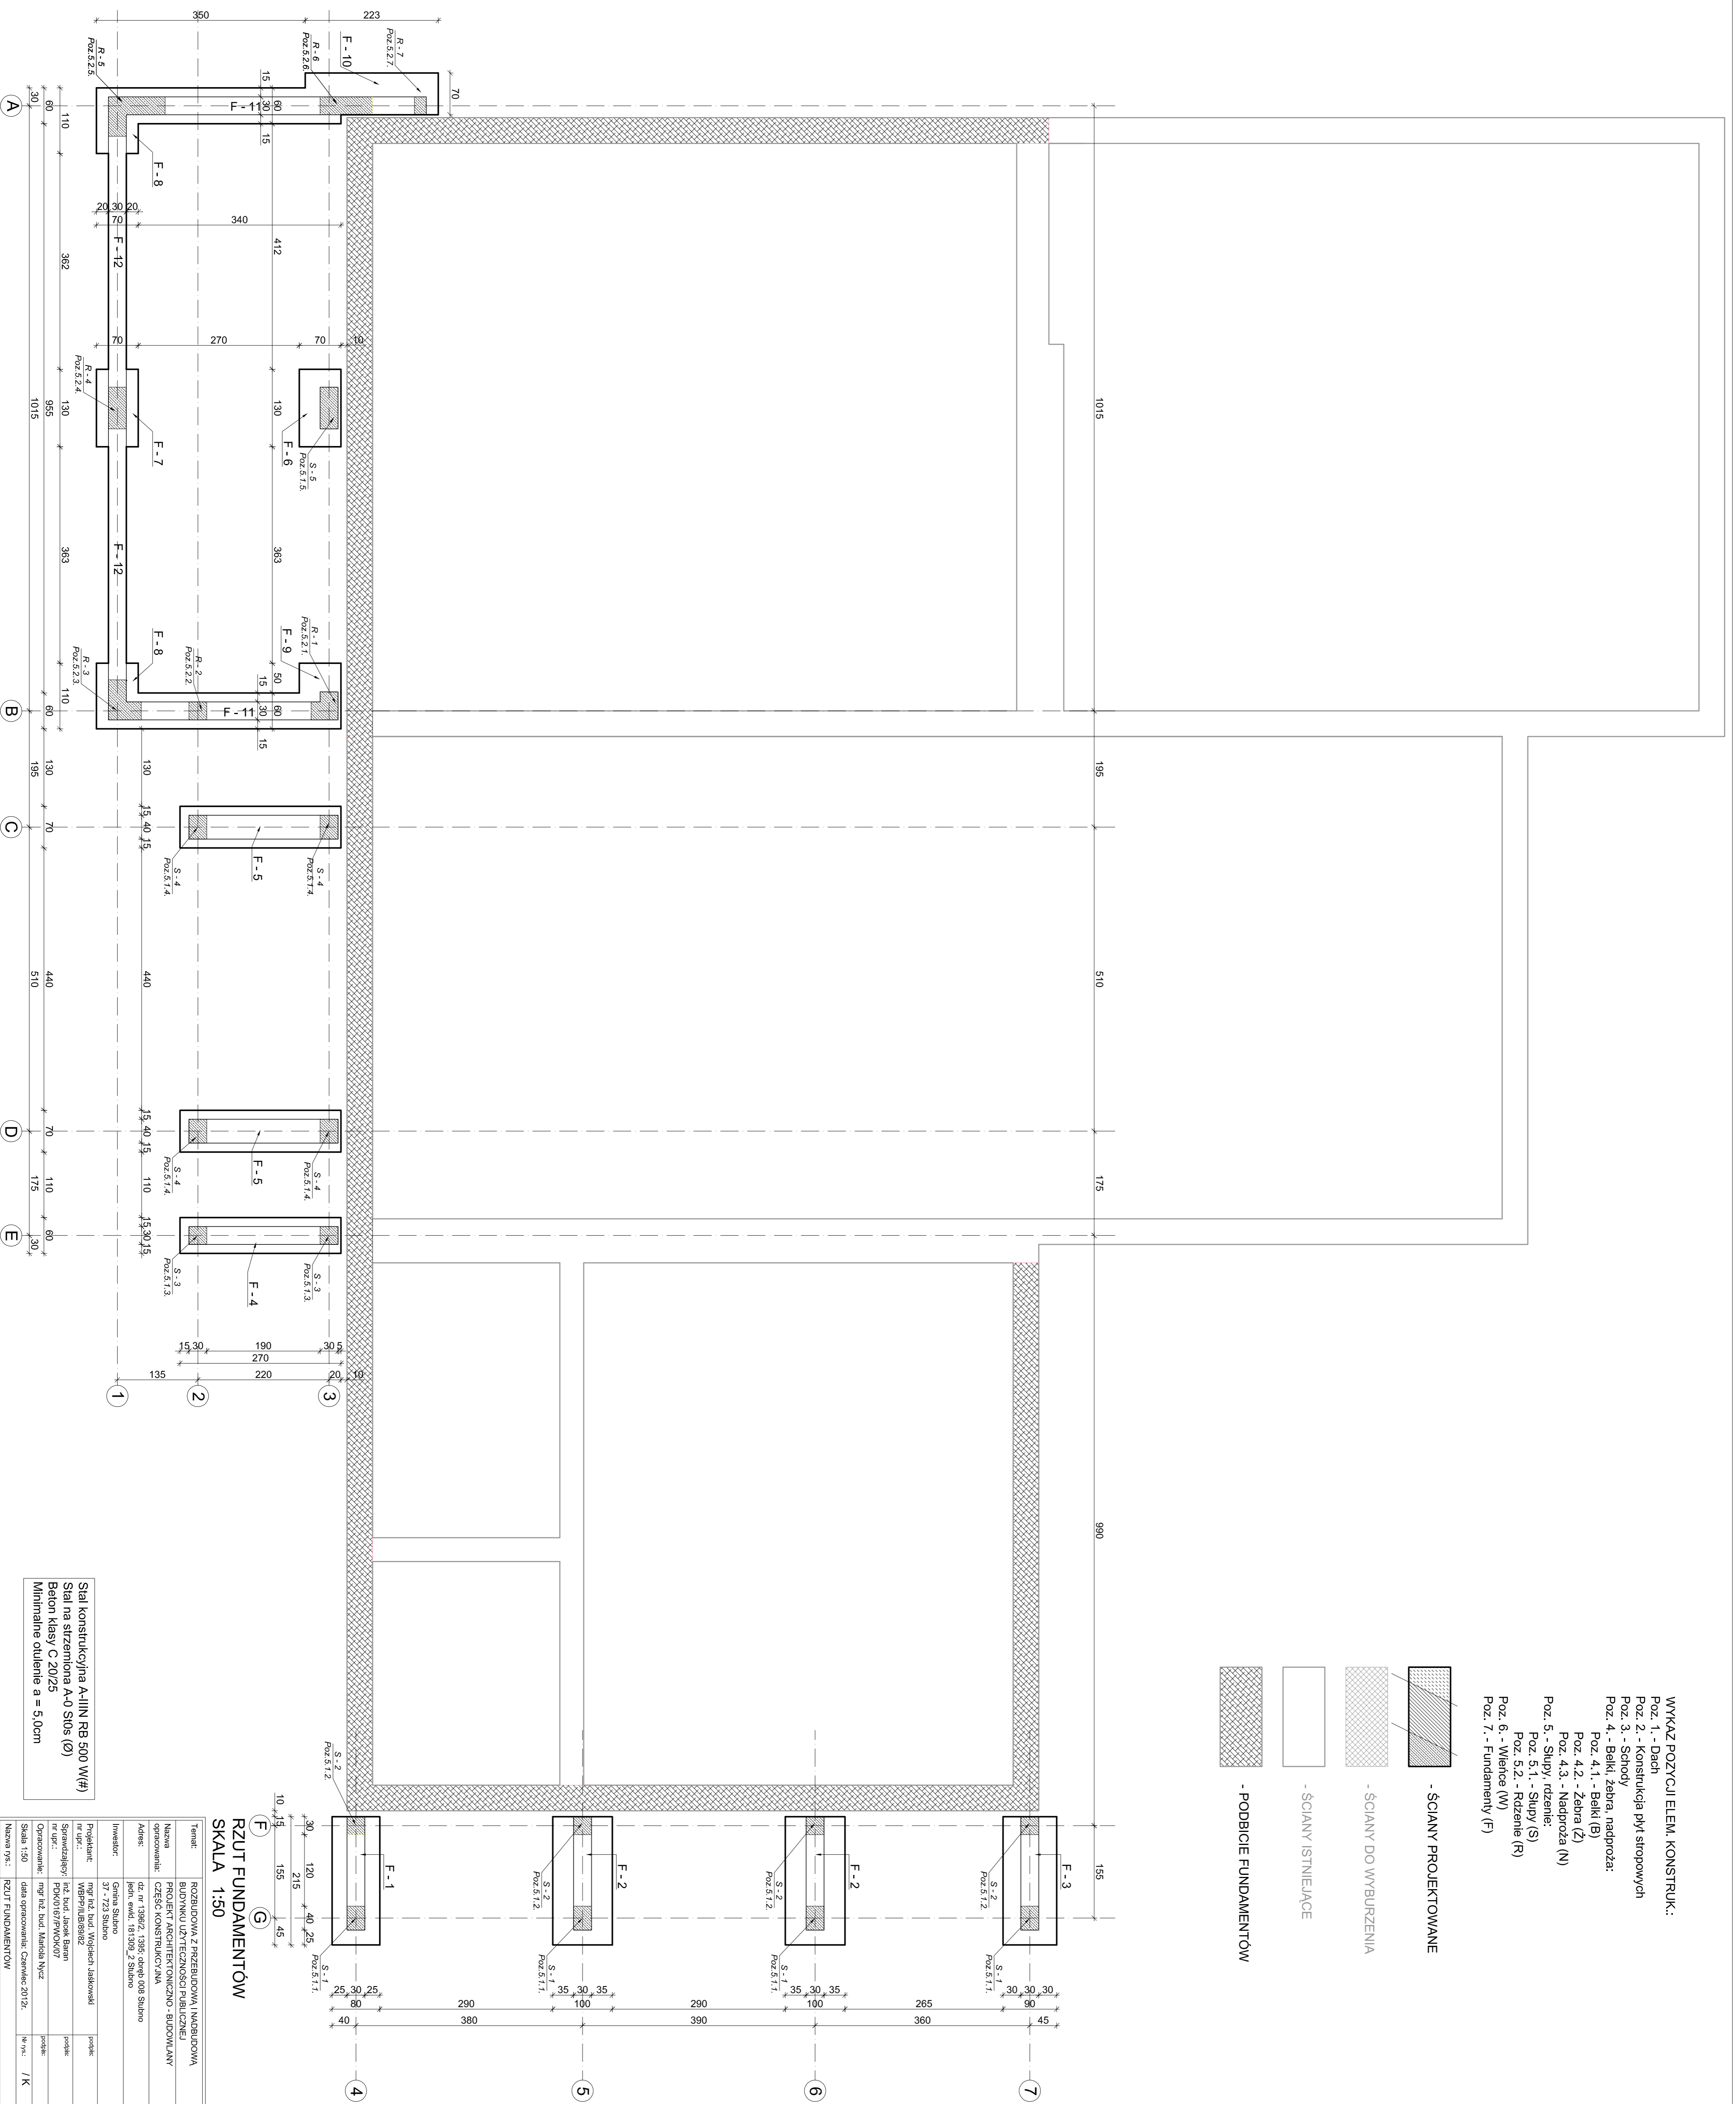


- WYKAZ POZYCJI ELEM. KONSTRUKC.:
- Poz. 1. - Dach
 - Poz. 2. - Konstrukcja płyt stropowych
 - Poz. 3. - Schody
 - Poz. 4. - Belki, żebra, nadproża:
 - Poz. 4.1. - Belki (B)
 - Poz. 4.2. - Żebra (Z)
 - Poz. 4.3. - Nadproża (N)
 - Poz. 5. - Słupy, rżenie:
 - Poz. 5.1. - Słupy (S)
 - Poz. 5.2. - Rżenie (R)
 - Poz. 6. - Włonce (W)
 - Poz. 7. - Fundamenty (F)

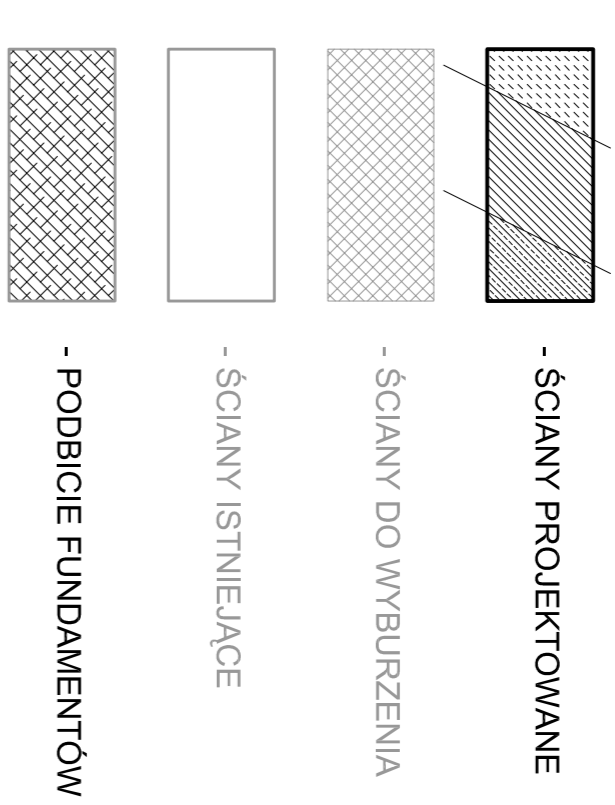

RZUT FUNDAMENTÓW
SKALA 1:50

Stal konstrukcyjna A-IIIN RB 500 W(Φ)
 Beton klasy C 20/25
 Minimalne odleglenie a = 5,0cm

Temat:		ROZBUDOWA Z PRZEBUDOWĄ I NADBUDOWĄ	
Nazwa opracowania:		BUDYNKU UŻYTECZNOŚCI PUBLICZNEJ	
Adres:		PROJEKT ARCHYTEKTONICZNO-BUDOWLANY	
Inwestor:		CZĘŚĆ KONSTRUKCYJNA	
Projektant:		Gmina Sulbino	
Sprawdzający:		37-723 Sulbino	
Opracowanie:		mgr inż. bud. Wojciech Uszkowski	
Skala 1:50		idm opracowanie: Czerwiec 2012r.	
Nazwa rys.:		RZUT FUNDAMENTÓW	
		podpis: / K	