


PROFIL PODŁUŻNY KANALIZACJI SANITARNEJ B37 - B74

1 : 100/500

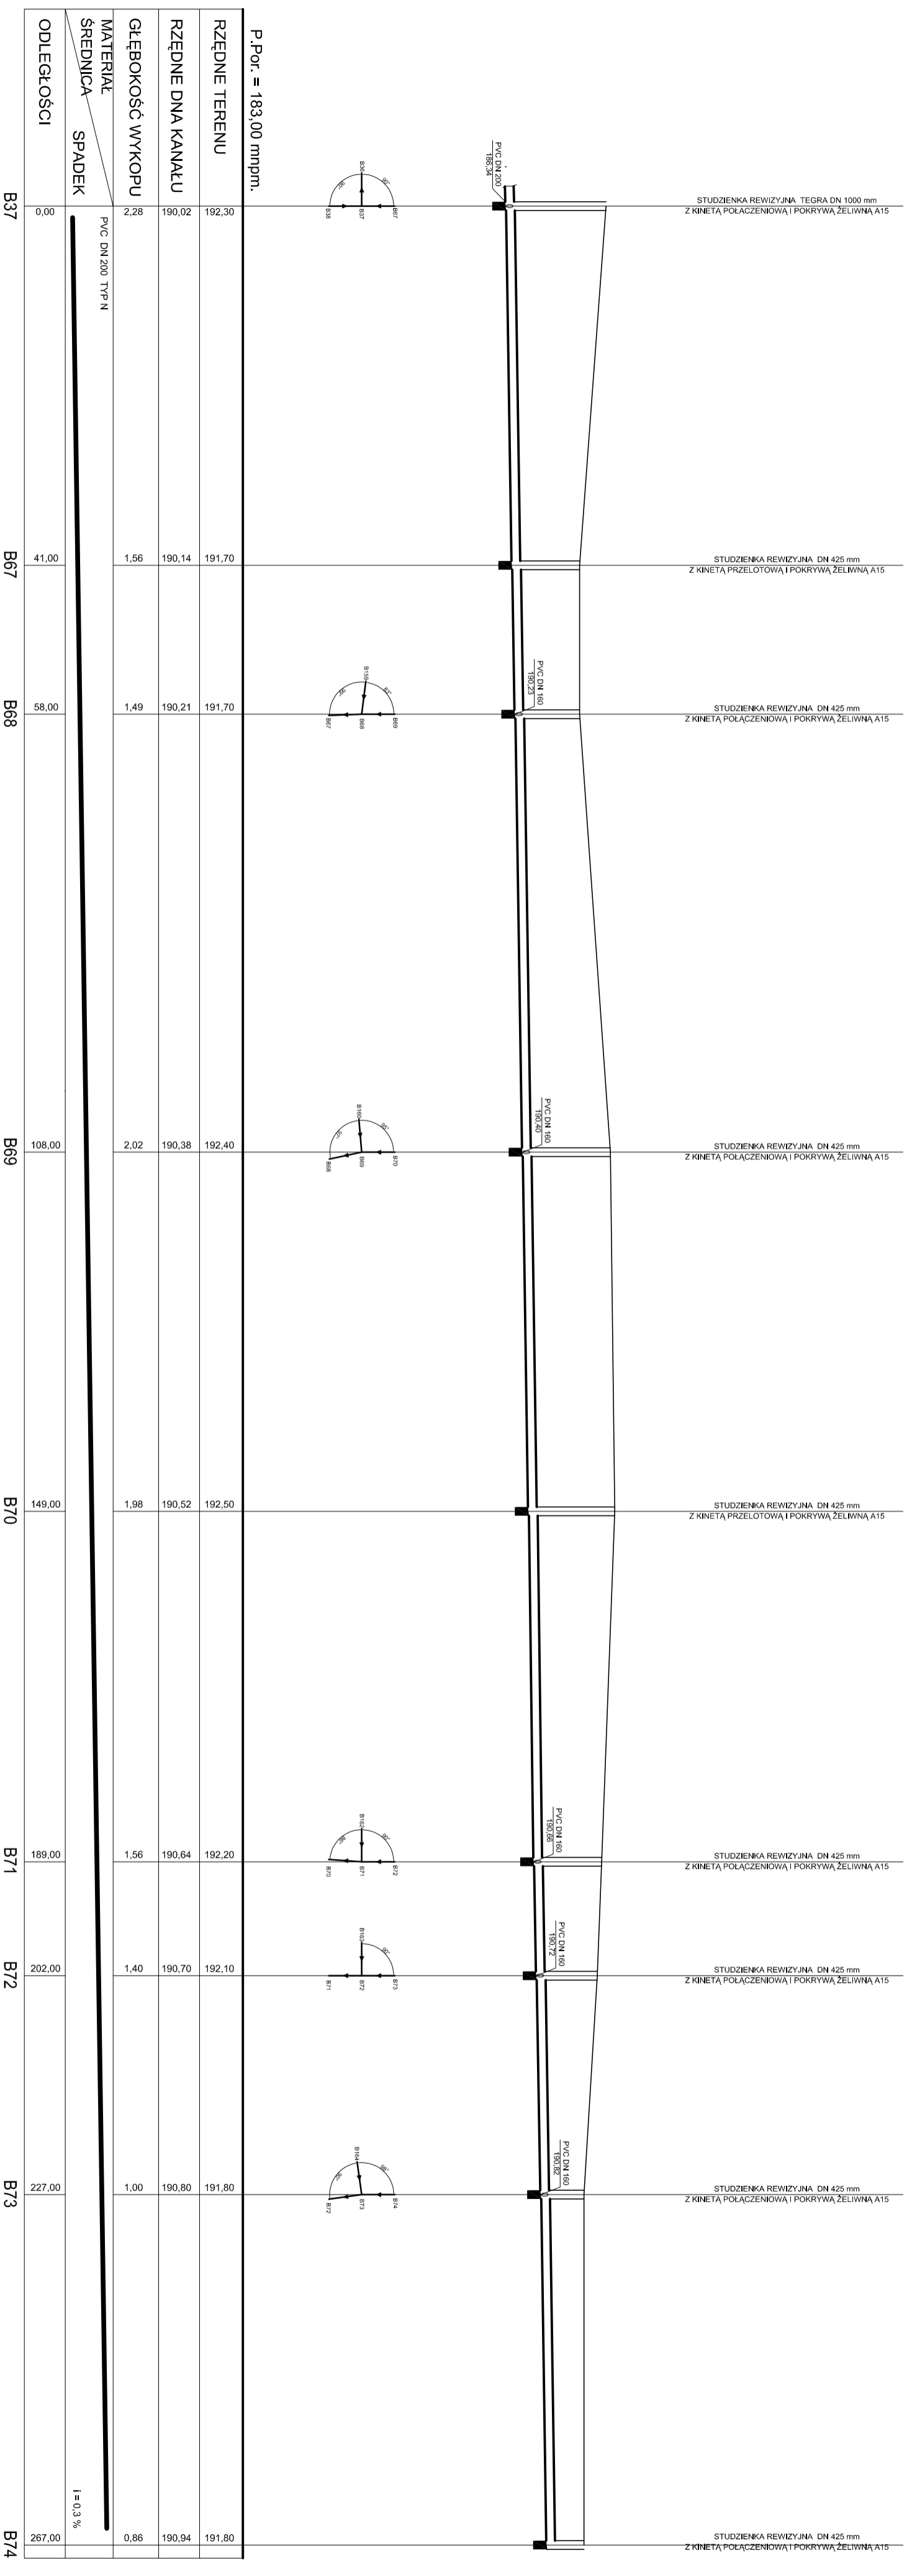

- UWAGI:**
- KANALIZACJE WYKONANÉ Z RUR KANALIZACYJNYCH PVC TYP N, SDR-41 LITE
 - KANALIZACJE PROJEKTYJNE WYKONANÉ Z RUR KANALIZACYJNYCH TYP S, SDR-41 LITE
 - WYKONANÉ Z RUR KANALIZACYJNYCH TYP S, SDR-41 LITE
 - TYP S - DN 315 x 9,2 mm
 - PRZY SKRZYŻOWANIACH Z ISTN. GAZOCIĄGIEM STOSOWANÉ NA KANALIZACJI RURY OCHRONNE WG WYTYCZNYCH KOZS TARNOV PS-17/3992
 - SKRZYŻOWANIA I ZŁĄCZENIA Z URZĄDZENIAMI TELEKOMUNIKACYJNYMI WYKONANÉ ZGODNIE Z NORMĄ ZAKŁADOWĄ NR 96 TP SA 004
 - W MIEJSCACH SKRZYŻOWANIA Z KABŁEM ELEKTROENERGETYCZNYMI NA KABELE
 - WYKONANÉ ZGODNIE Z WYTYCZNYMI WYKONANÉ ZGODNIE Z WYTYCZNYMI
 - STUZIENKI REWIZYJNE WYKONANÉ Z PVC DN 425 mm Z KINETAMI
 - PRZELOTOWYMI POŁĄCZENIOWYMI I POKRYWAMI ŻELIWNYMI
 - ROBOTY W ZIEMIE W OBRĘBIE ISTNIEJĄCEGO UZBROJENIA WYKONANÉ RĘCZNIE

MIASTECZKO		BUDOWA KANALIZACJI SANITARNEJ GRAWITACYJNEJ ORAZ KOLEKTORA CIŚNIENIOWEGO Z POMPOWNIAMI W MIEJSCOWOŚCI KALNIKÓW - ETAP II	
INWENIENIUM	PROFIL PODŁUŻNY KANALIZACJI SANITARNEJ B37 - B74	SKALA	1:100/500
OBIEKT	SIĘĆ KANALIZACJI SANITARNEJ	INWESTOR	GMINA STUBNO
OBYKOWY	WITOLD SENIO	PROJEKT	37-723 STUBNO
TADEUSZ KEDZIERA	Nr. upr. PDK/0037/PWOS/09	DATA	11.2011
SPRAWDZ.	NORBERT KOPROWICZ	Nr. upr. PDK/0201/PWOS/10	WYKON.
			25