PROJEKT ZAGOSPODAROWANIA TERENU
SKALA 1:1000

BUDOWA KANALIZACJI SANITARNEJ GRAWITACYJNEJ ORAZ KOLEKTORA CIŚNIENIOWEGO Z POMPOWNIAMI W MIEJSCOWOŚCI KALNIKÓW-ETAP II GMINA STUBNO

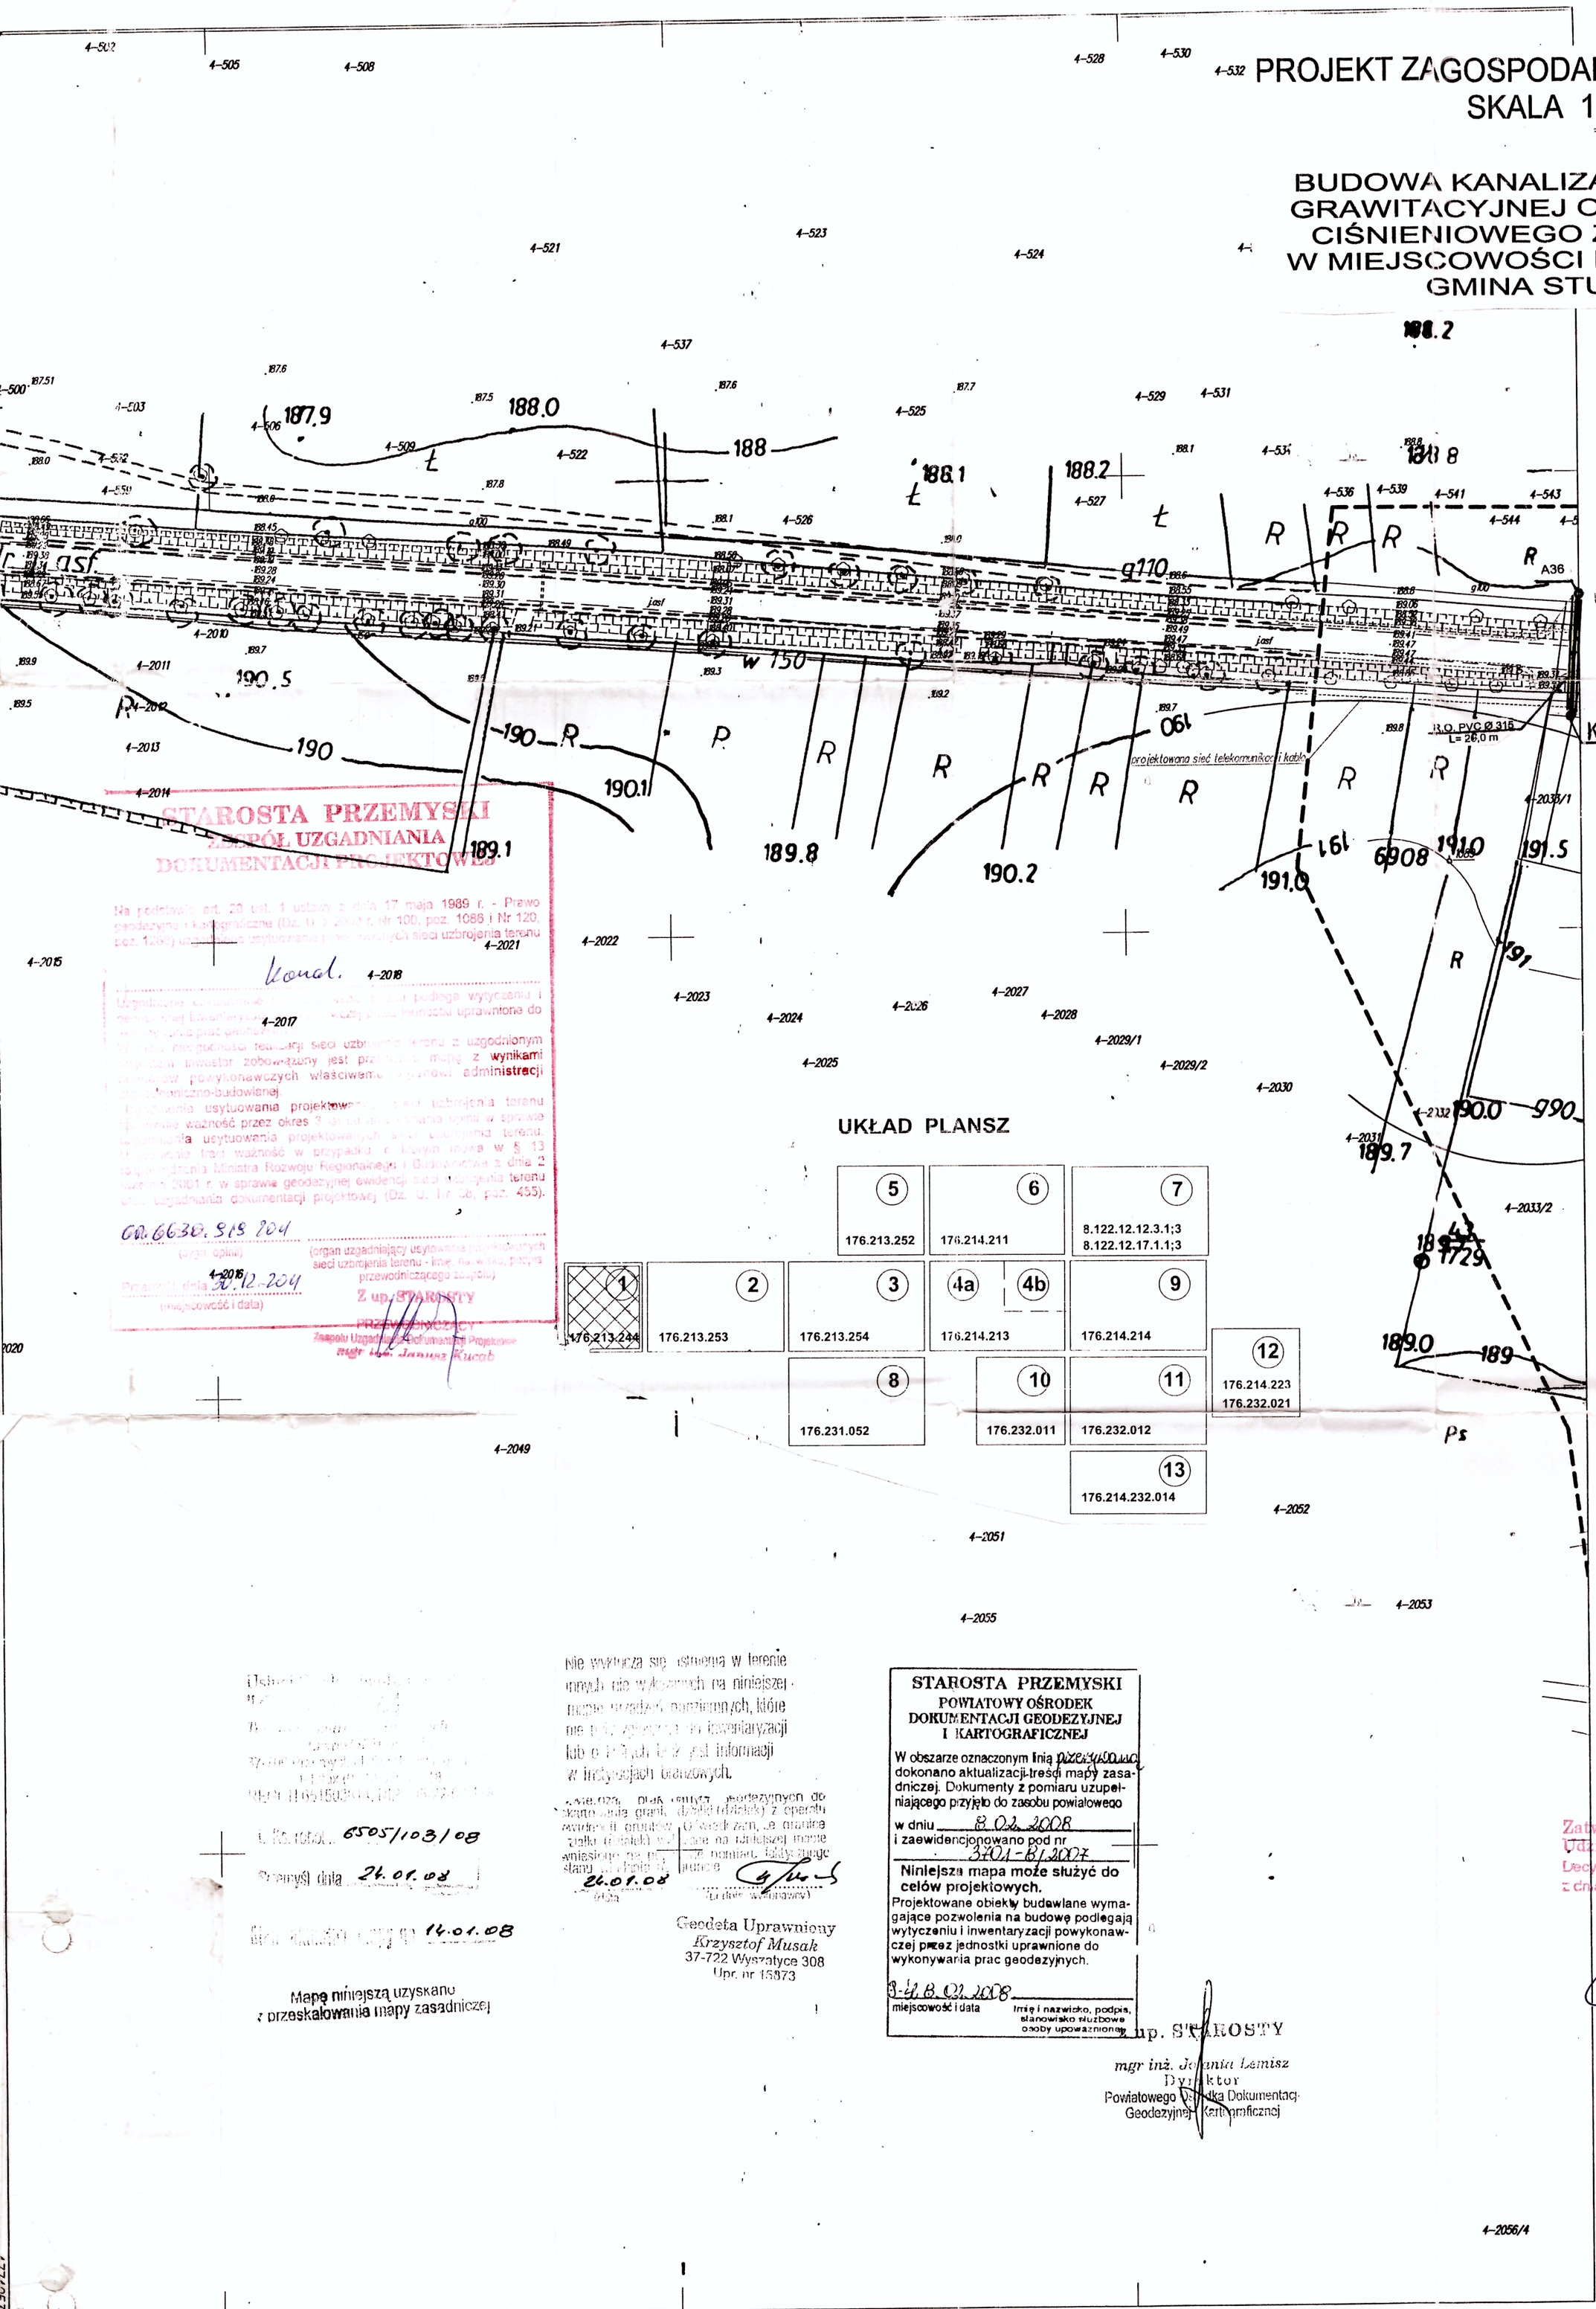

STAROSTA PRZEMYSKI
ZESPÓŁ UZGADNIANIA DOKUMENTACJI PROJEKTOWEJ

Na podstawie art. 29 ust. 1 ustawy z dnia 17 maja 1989 r. - Prawo geodezyjne i kartograficzne (Dz. U. z 2000 r. Nr 100, poz. 1086 i Nr 120, poz. 1268) ustala się usytuowanie projektowanych sieci uzbrojenia terenu

Uzgodnienie dokumentacji projektowej podlega wytyczeniu i inwentaryzacji powykonawczej przez jednostki uprawnione do tych prac geodezyjnych. W razie niezgodności realizacji sieci uzbrojenia terenu z uzgodnionym projektem inwestor zobowiązany jest przedłożyć mapę z wynikami inwentaryzacji powykonawczych właściwemu ze względu na siedzibę administracji architektoniczno-budowlanej.

Decyzja o warunkach zabudowy i zagospodarowania terenu ma ważność przez okres 3 lat od dnia uprawomocnienia opinii w sprawie ustalenia usytuowania projektowanych sieci uzbrojenia terenu. Utraci ona ważność w przypadku, o którym mowa w § 13 rozporządzenia Ministra Rozwoju Regionalnego i Budownictwa z dnia 2 sierpnia 2001 r. w sprawie geodezyjnej ewidencji sieci uzbrojenia terenu oraz uzgadniania dokumentacji projektowej (Dz. U. Nr 96, poz. 455).

OR.6630.918.204
(znak opinii)

Przemyśl dnia 30.12.204
(miejscowość i data)

(organ uzgadniający usytuowanie projektowanych sieci uzbrojenia terenu - imię, nazwisko, podpis przewodniczącego zespołu)

Z up. STAROSTY
PRZEWODNICZĄCY
Zespołu Uzgadniania Dokumentacji Projektowej
mgr inż. Janusz Kucab

UKŁAD PLANSZ

1	2	3	4a / 4b		5	6
176.213.244	176.213.253	176.213.254	176.214.213	176.214.214	176.213.252	176.214.211
8		10	11	12	13	7
176.231.052		176.232.011	176.232.012	176.214.223 176.232.021	176.214.232.014	8.122.12.12.3.1;3 8.122.12.17.1.1;3

Mapę niniejszą uzyskano z przeskalowania mapy zasadniczej

Nie wykluczа się istnienia w terenie innych niż wykazanych na niniejszej mapie urządzeń podziemnych, które nie zostały zgłoszone do inwentaryzacji lub o których brak jest informacji w instytucjach branżowych.

Geodeta Uprawniony
Krzysztof Musak
37-722 Wyszatyce 308
Upr. nr 15873

STAROSTA PRZEMYSKI
POWIATOWY OŚRODEK DOKUMENTACJI GEODEZYJNEJ I KARTOGRAFICZNEJ

W obszarze oznaczonym linią przerywaną dokonano aktualizacji treści mapy zasadniczej. Dokumenty z pomiaru uzupełniającego przyjęto do zasobu powiatowego
w dniu 8.02.2008
i zaewidencjonowano pod nr 3701-B/2007

Niniejsza mapa może służyć do celów projektowych.

Projektowane obiekty budowlane wymagające pozwolenia na budowę podlegają wytyczeniu i inwentaryzacji powykonawczej przez jednostki uprawnione do wykonywania prac geodezyjnych.

8-11.02.2008
miejscowość i data

Imię i nazwisko, podpis, stanowisko służbowe osoby upoważnionej

Z up. STAROSTY
mgr inż. Jolanta Lemisz
Dyrektor
Powiatowego Ośrodka Dokumentacji Geodezyjnej i Kartograficznej

STAROSTA PRZEMYSKI
Zatwierdzam projekt budowlany
Udzielam pozwolenia na budowę
Decyzja nr 112/2014
z dnia 21.03.2014

Z up. STAROSTY
inż. Zbigniew Kucab
Główny Specjalista w Wydziale Urbanistyki, Architektury i Budownictwa

L. Ks. rob. 6505/103/08
Przemyśl dnia 24.01.08

14.01.08

Mapa do celów projektowych
w.Kalników gm.Stubno
1:1000
176.213.244

5390000

LEGENDA :

- PCV 200 — PROJEKTOWANA KANALIZACJA SANITARNA
- A6 — PROJEKTOWANE STUDZIENKI REWIZYJNE
- Kr — ISTNIEJACA STUDZIENKA REWIZYJNA
- GRANICE OPRACOWANIA

INWESTYCJA:	BUDOWA KANALIZACJI SANITARNEJ GRAWITACYJNEJ ORAZ KOLEKTORA CIŚNIENIOWEGO Z POMPOWNIAMI W MIEJSCOWOŚCI KALNIKÓW - ETAP II
NAZWA RYSUNKU: PROJEKT ZAGOSPODAROWANIA TERENU	SKALA: 1:1000
OBIEKT: SIEĆ KANALIZACJI SANITARNEJ	INWESTOR: GMINA STUBNO 37- 723 STUBNO
OPRACOWAŁ: WITOLD SENIO TADEUSZ KĘDZIERA Nr upr. PDK/0037/PWOS/09	PODPIS: DATA: 11.2011
SPRAWDZIŁ: NORBERT KOPROWICZ Nr upr. PDK/0201POOS/10	NR RYS. 1