


RZUT WIĘZBY DACHOWEJ
SKALA 1:100

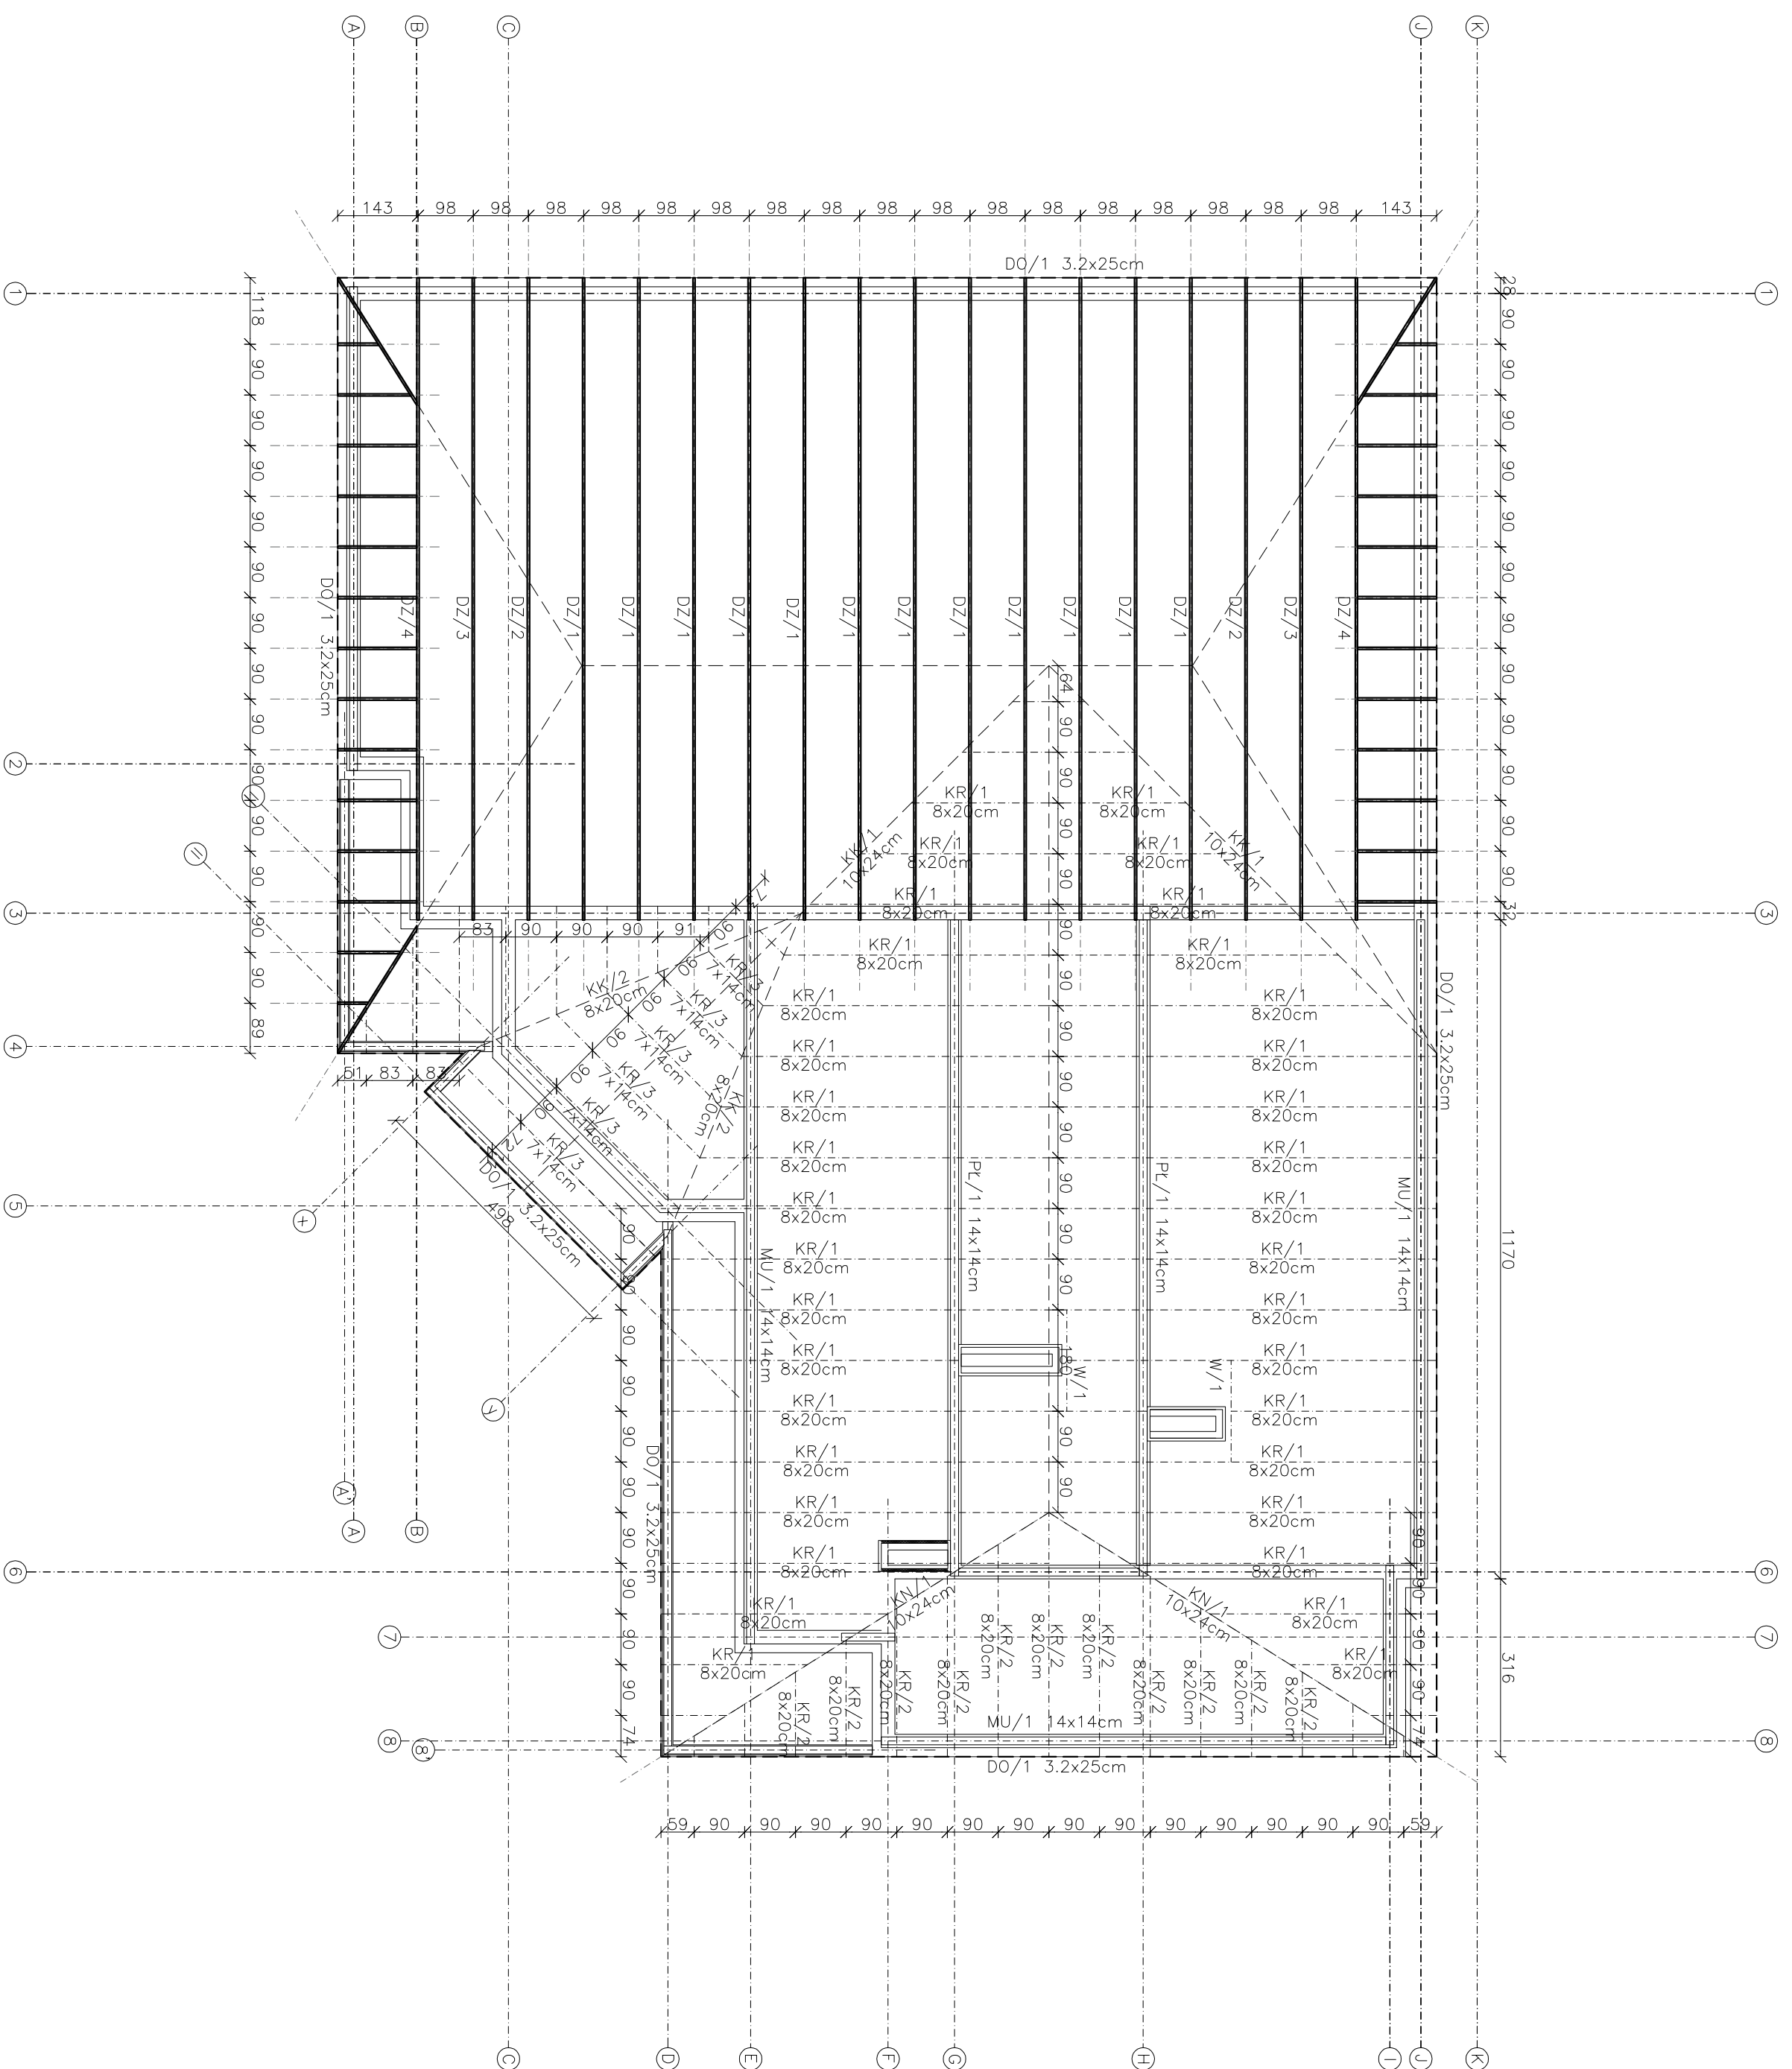

- OZNACZENIA:
KR - krokiew koszowa
KN - krokiew narozna
DO - deska okapowa
DZ - dźwigar
MU - murłota
PL - płatwie
W - wymion

UWAGI:
- Beton C20/25, S3, XC1
- Stal AIIIIN (BSt 500 S)
- Drewno C27
- Zięzca klasy 5,8

SKALA 1:100

BUDYNEK WIEJSKIEGO OŚRODKA KULTURY
PROJEKT ARCHITEKTONICZNO-BUDOWLANY
działka nr 249/1, obręb 0005 Nakło
jedn. ewid. 181309_2 Stubno

PROJEKTANT:
mgr inż. Rafał Janowski
PDR/0165/POC/09
spec. konstrukcyjno-budowlana

SPRAWDZAJĄCY
inż. Edward Koloździński
15/74 z § 291 § 6 ust. 1 pkt. 1
Rozp. PKBUA z 10.10.1962
spec. konstrukcyjno-inżynierska

KONSTRUKCJA

RID-kon

Współpraca inwestycji
adres biura: ul. Mostowa 2/1 piętro
37-700 Przemyśl, www.ridkon.pl

5-K

GRUDZIEŃ 2016