


Załącznik graficzny do Uchwały

Nr XXXII/191/2021

Rady Gminy w Stubnie

z dnia 20 września 2021 roku

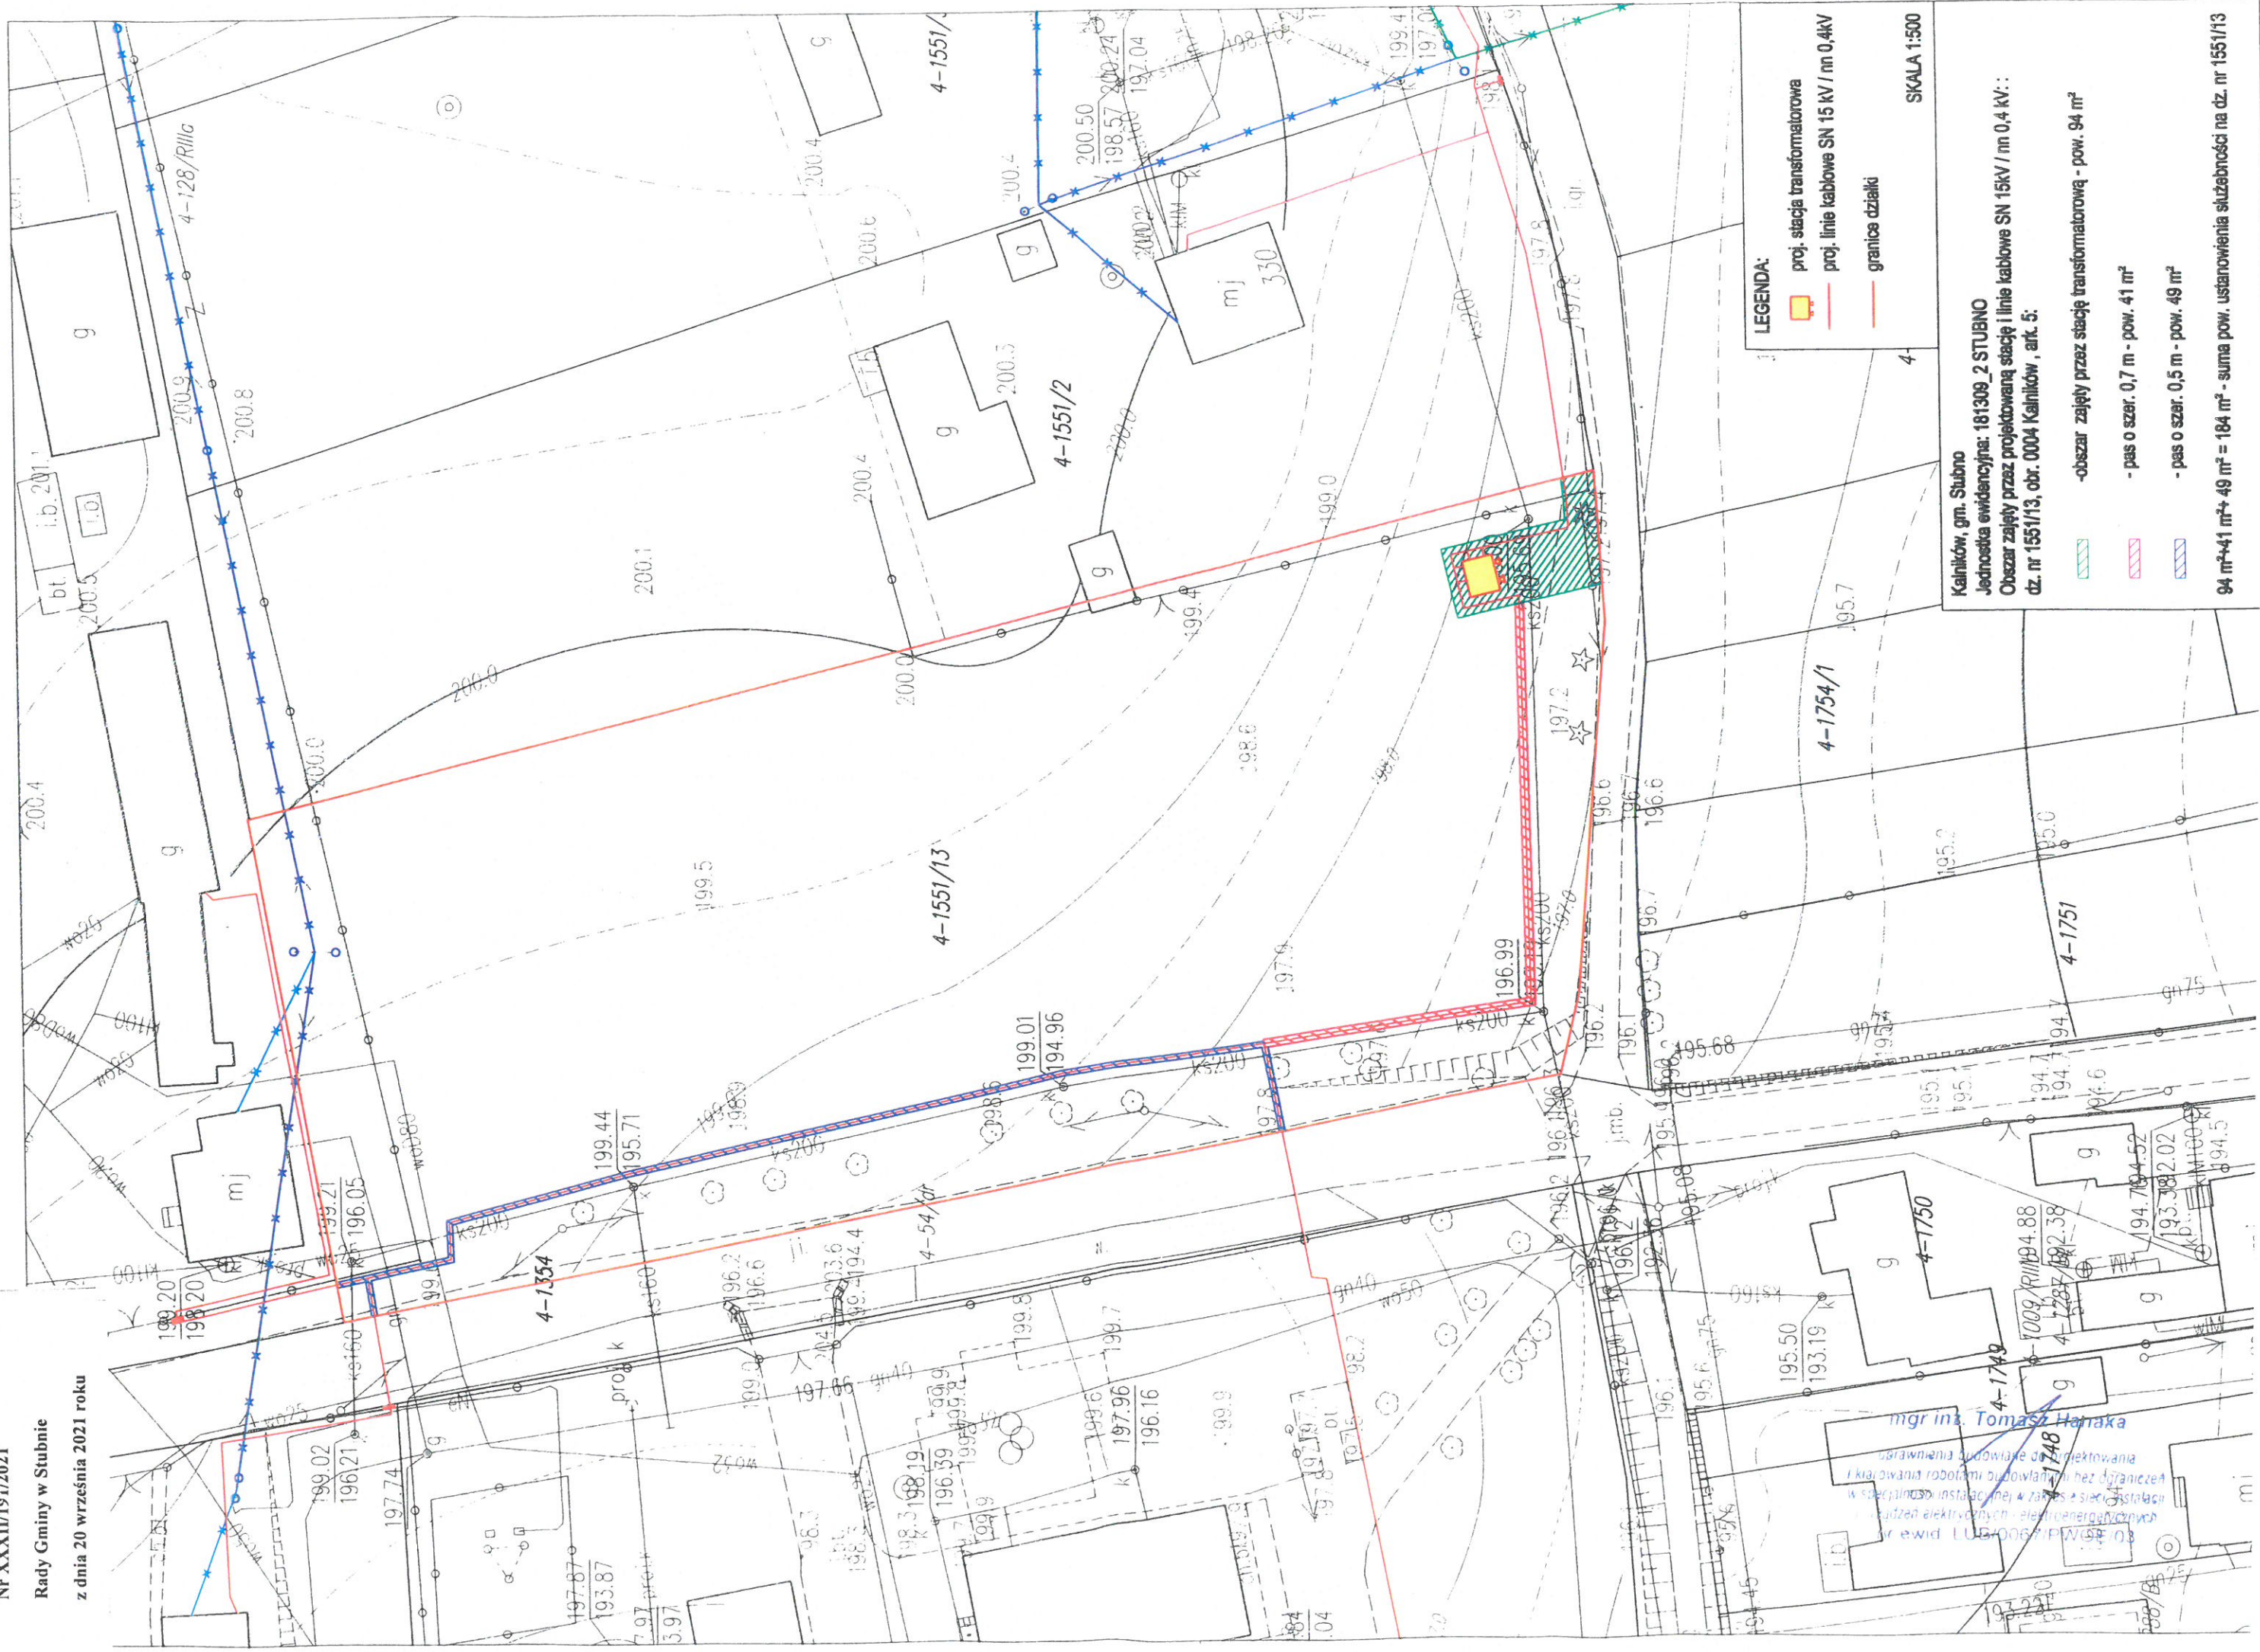

mgr inż. Tomasz Hanaka
4-1748
4-1748
4-1748